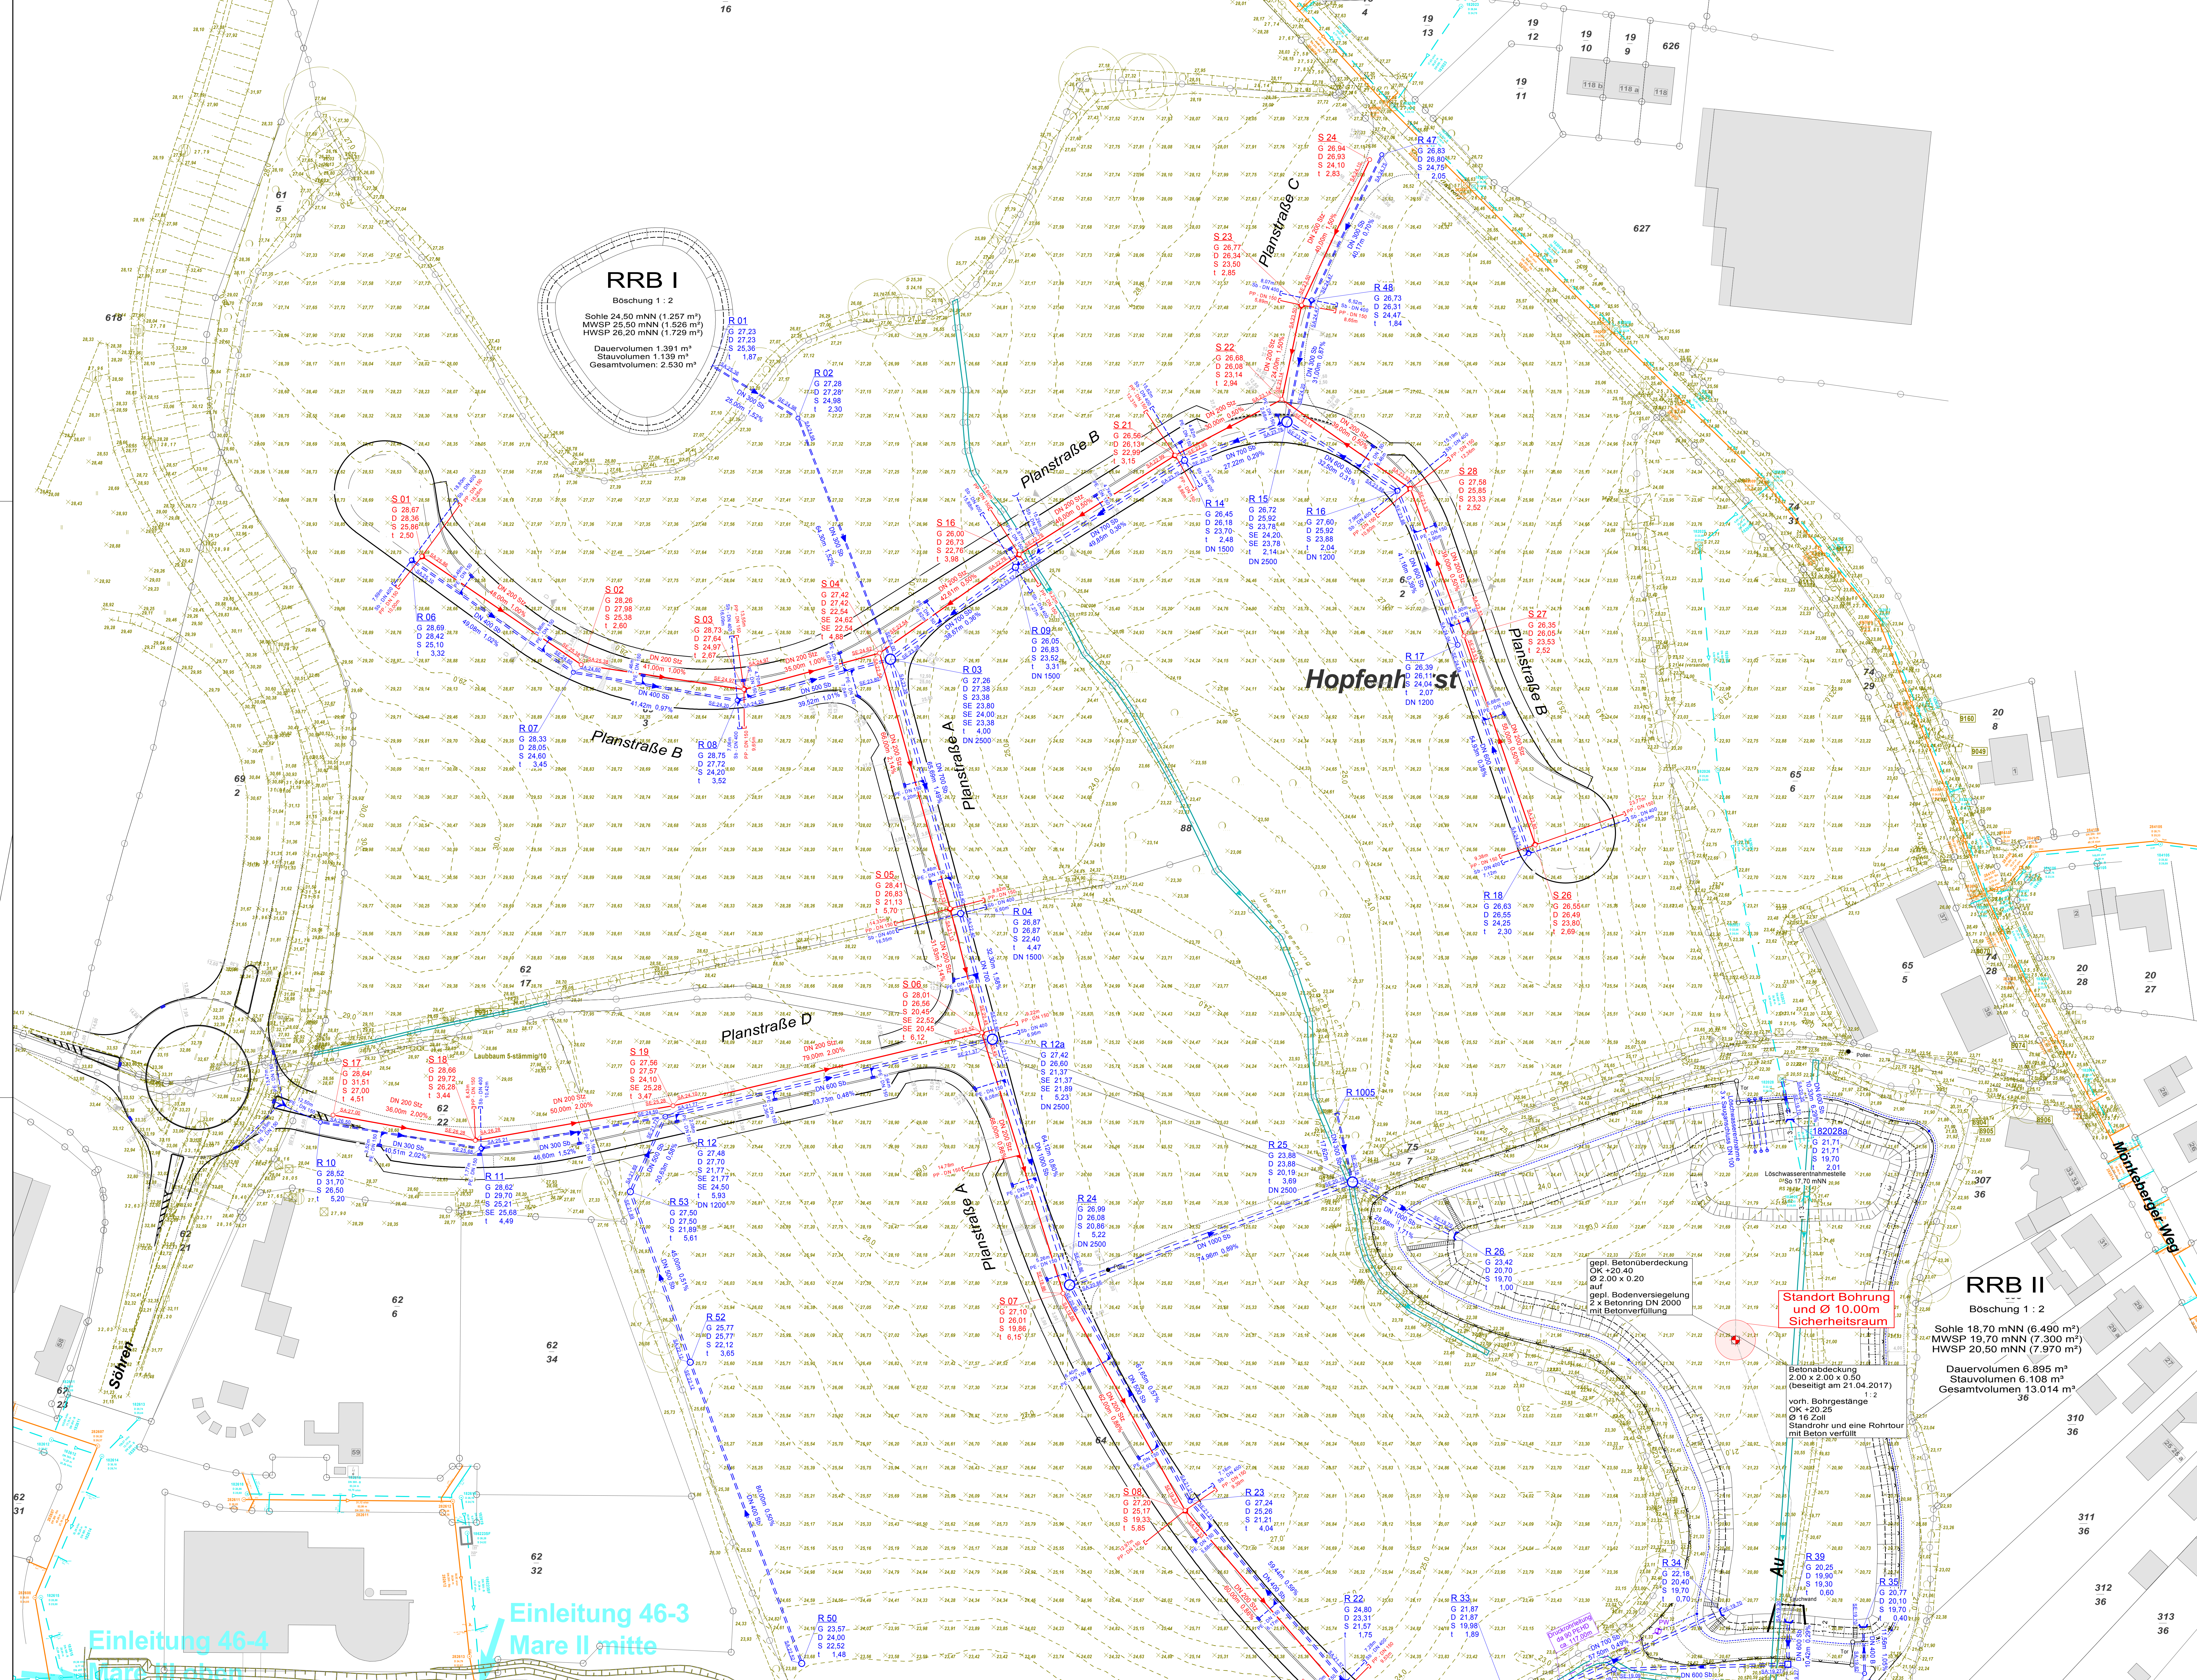


ZEICHNERKLÄRUNG

- gepl. RW-Kanal
Material: Lärp, Gellie, Fiedelung
- gepl. SW-Kanal
Material: Lärp, Gellie, Fiedelung
- gepl. Drainage mit Spilschicht
- gepl. RW-Druckrohrleitung
Material: Lärp
- gepl. RW-Hausanschluss
- gepl. SW-Hausanschluss
- gepl. RW-Schacht
Ungelinde, Deckenebene, Sonhöhe, Schachtstelle
- gepl. SW-Schacht
Ungelinde, Deckenebene, Sonhöhe, Schachtstelle
- gepl. Pumpwerk
Ungelinde, Deckenebene, Sonhöhe, Tafe
- gepl. Straßenaufbau
- vorrh. RW-Kanal
Material: Lärp, Gellie, Fiedelung
- vorrh. SW-Kanal
Material: Lärp, Gellie, Fiedelung

B-Plan Grundlage: Kreis Plön
Gemeinde Schönkirchen
Gemarkung Schönkirchen
Flur 1

Kanalbestand: AZV Ostfuer Kieler Förde
Mühlenstr. 48, 24232 Schönkirchen
Fon: 04348-709709
Fax: 04348-709750
Stand vom 05.07.2016

Kampfmittel-räumdienst: SH Schleswig-Holstein
Ministerium für Inneres und Bundesangelegenheiten
Landeskriminalamt Schleswig-Holstein
Mühlenweg 168, 24116 Kiel
Telefon 04340 / 4049-45
Fax 04340 / 4049-58
Stand vom 27.04.2016

Vermesser: Vermessungsbüro Dipl. Ing. Hinrich Möller
Offiziell best. Verm. Imt.
Schwedendamm 16, 24143 Kiel
Telefon 0431/91021-22 Fax 91023
Stand vom 19.08.2016
Nachmessung vom 25.08.2016

Koordinatensystem: UTM

RRB I Böschung 1 : 2 Sohle 24,50 mNN (1.257 m³) MWSP 25,50 mNN (1.526 m³) HWSP 26,20 mNN (1.728 m³) Dauervolumen 1.391 m³ Stauvolumen 1.139 m³ Gesamtvolumen 2.530 m³		RRB II Böschung 1 : 2 Sohle 18,70 mNN (6.490 m³) MWSP 19,70 mNN (7.300 m³) HWSP 20,50 mNN (7.970 m³) Dauervolumen 6.895 m³ Stauvolumen 6.108 m³ Gesamtvolumen 13.014 m³	
--	--	--	--



DATUM 29.06.2017	BAUVERFAHREN Erschließung des B-Planes 44 in der Gemeinde Schönkirchen	MASSSTAB 1 : 500
GEZEICHNET Heppner		PROJEKT NR. 2015-212
BEARBEITET Hannich	PLANBEZEICHNUNG Entwurfsplanung Lageplan Kanalbau - Blatt 1	PLAN NR. E 15.212 8.1 A
GEPRÜFT Noack		

AUFTRAGSGEBER
Gemeinde Schönkirchen
über das Amt Schrevenborn
Dorfplatz 2
24226 Heikendorf

INGENIEURFÜR
IBL
Ingenieurbüro
Ing.-Büro Levens GbR
HFP Ingenieurgesellschaft
HFP Ingenieurbüro
D 24226 Heikendorf
Tel. +49(0)431 972 94-0
Fax +49(0)431 972 94-10
www.ibl-kiel.de

PLANVERFASSER
IBP
Ingenieure für Bau, Umwelt
und Stadtentwicklung
HFP Ingenieurgesellschaft
HFP Ingenieurbüro
D 24115 Kiel
Tel. +49(0)431 49 95-0
Fax +49(0)431 49 95-10
www.ibp-kiel.de