
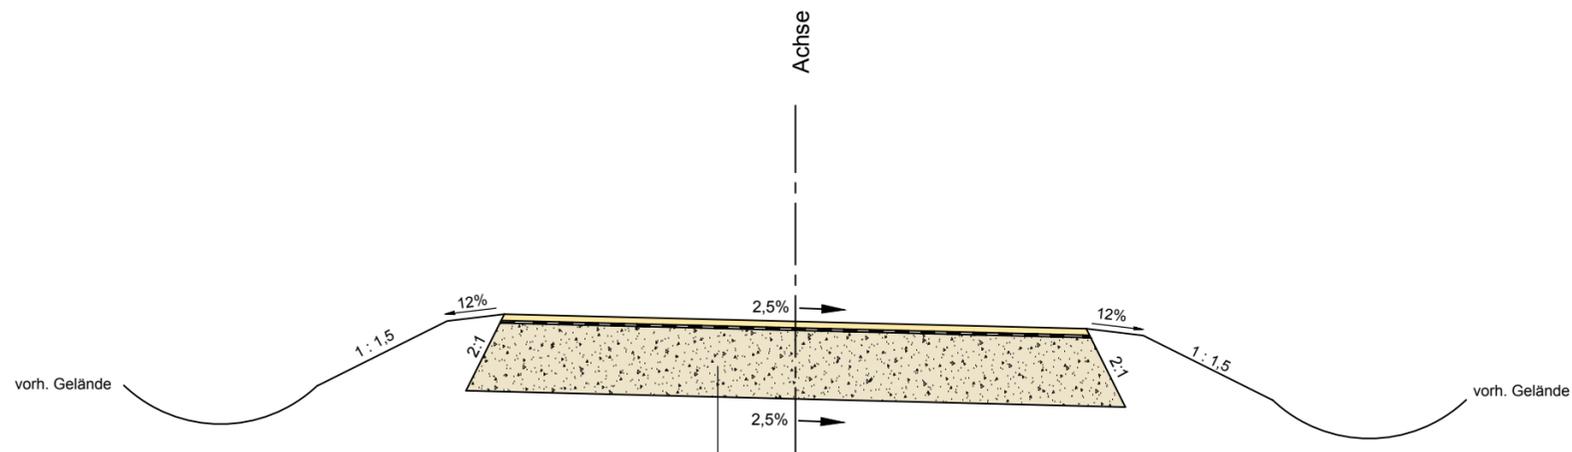


**Ausbauquerschnitt  
E - E  
Planstraße C (Notzufahrt)**

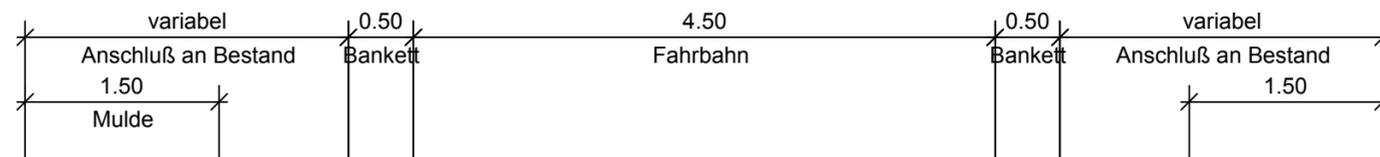

**Aufbau Notzufahrt  
(gem. RLW)**

- 5,0 cm Deckschicht (Sand)
- 50,0 cm Betonrecycling  
Kombigitter 40/40
- 55,0 cm Gesamtaufbau

INDEX	DATUM	ART DER ÄNDERUNG	BEARBEITET	GEPRÜFT



AUFTRAGGEBER  
**Gemeinde Schönkirchen**  
über das Amt Schrevenborn  
Dorfplatz 2  
24226 Heikendorf

DATUM  
**29.06.2017**

BAUVORHABEN  
**Erschließung des B-Planes 44  
in der Gemeinde Schönkirchen**

MASSSTAB  
**1 : 50**

GEZEICHNET  
**Heppner**

PROJEKT-NR.  
**2015-212**

BEARBEITET  
**Hannich**

PLANBEZEICHNUNG  
**Entwurfsplanung  
Ausbauquerschnitt E - E  
Planstraße C (Notzufahrt)**

PLAN-NR.  
**E 15.212  
14.3**

GEPRÜFT  
**Noack**

AUFTRAGNEHMER



**IBL**  
Ing.- Büro Levsen GbR  
Neuheikendorfer Weg 37a  
D 24226 Heikendorf

Tel. +49(431) 570 945-0  
Fax 570 945-20  
alevsen@ib-levsen.de

PLANVERFASSER



Ingeniere für Bau, Umwelt  
und Stadtentwicklung

**IPP** Ingenieurgesellschaft  
Possel u. Partner GmbH & Co. KG  
Rendsburger Landstr. 196-198  
D 24113 Kiel  
Tel. +49(431) 6 49 59-0 Fax 6 49 59-59  
info@ipp-kiel.de www.ipp-kiel.com