


**Ausbauquerschnitt
G - G**
Schönberger Landstraße -
Linksabbieger

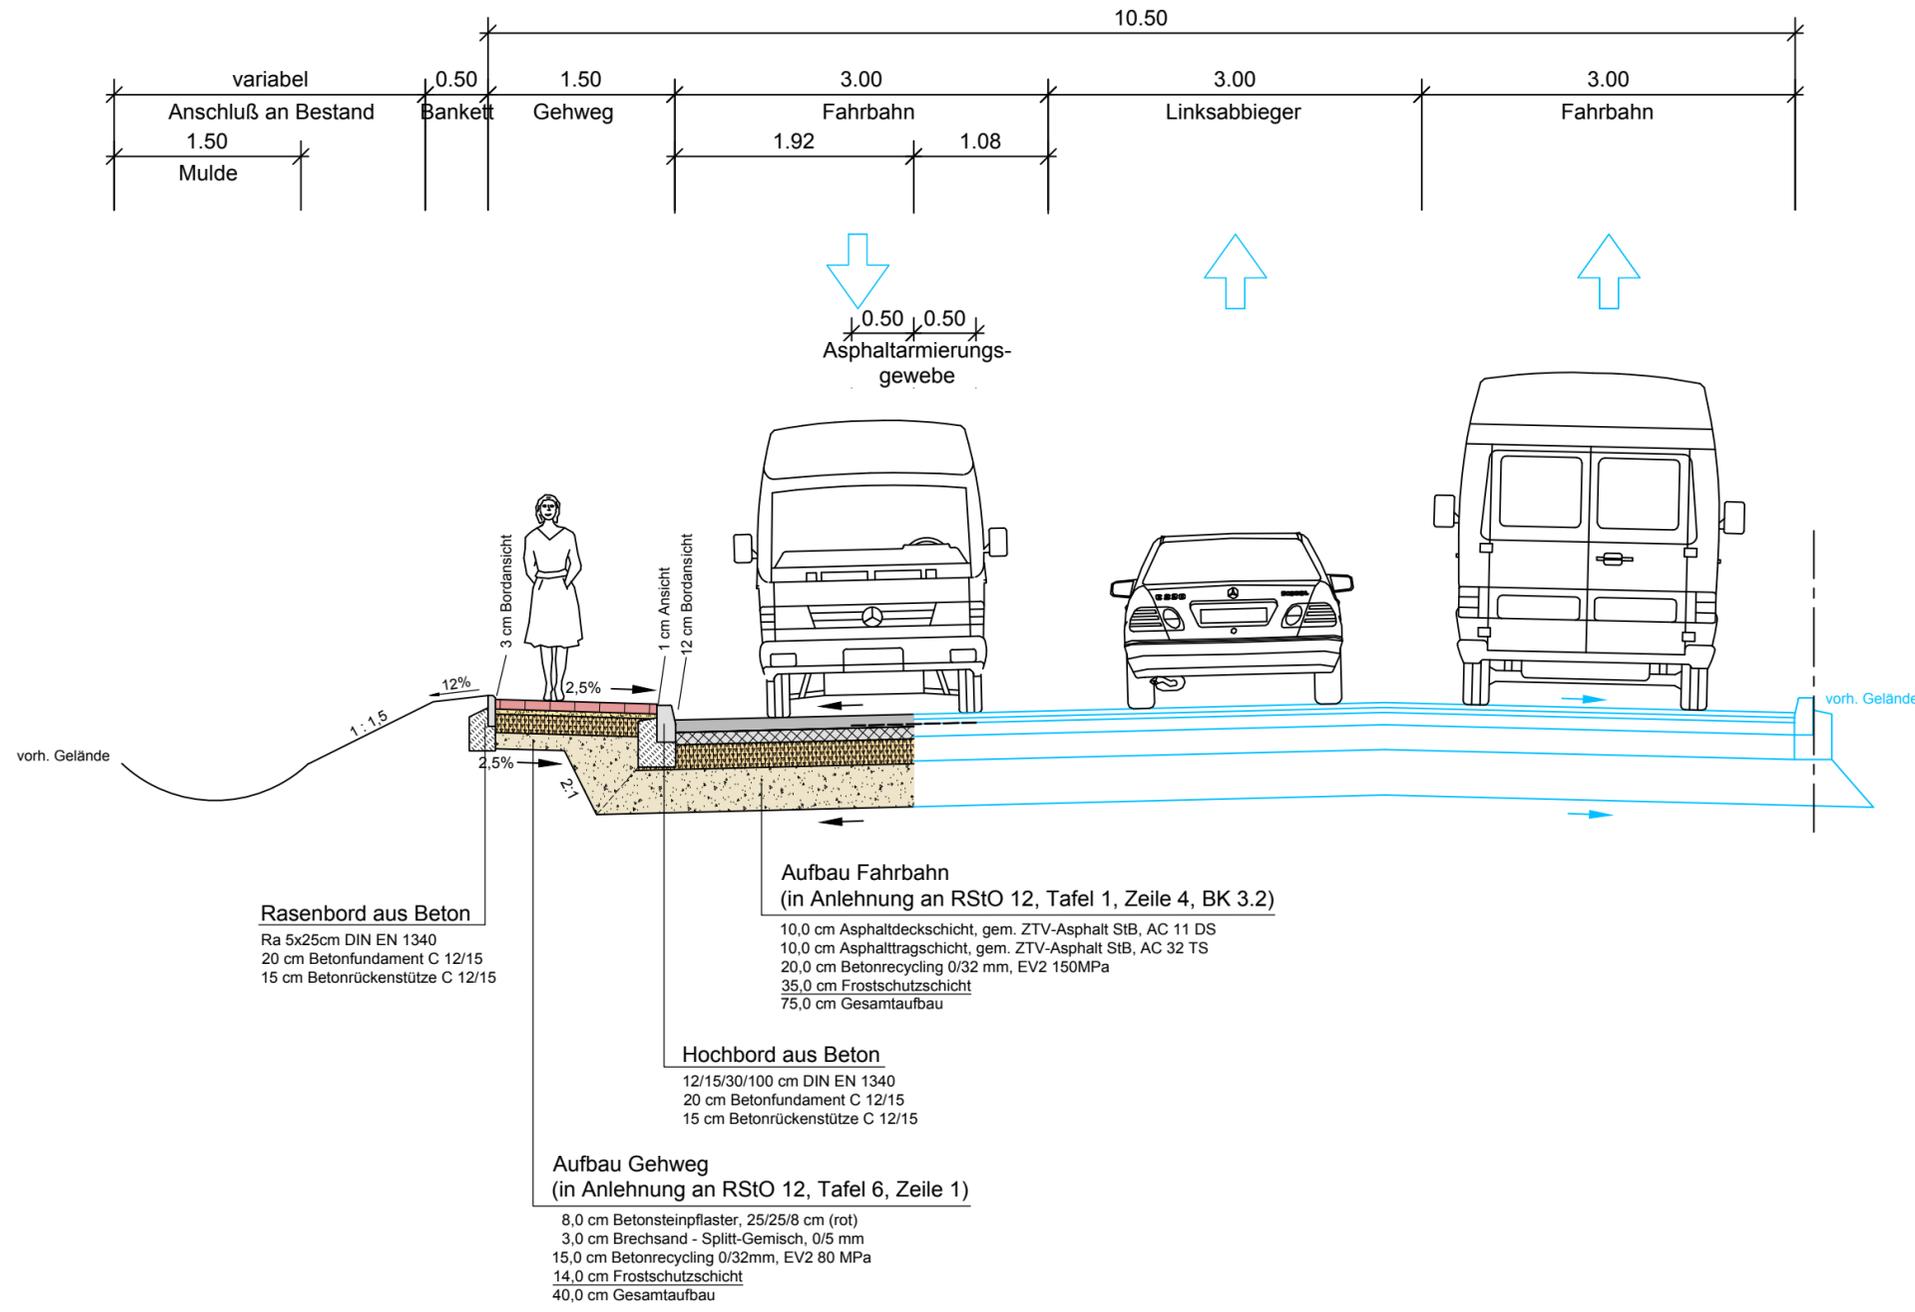

Rasenbord aus Beton
Ra 5x25cm DIN EN 1340
20 cm Betonfundament C 12/15
15 cm Betonrückenstütze C 12/15

Aufbau Fahrbahn
(in Anlehnung an RStO 12, Tafel 1, Zeile 4, BK 3.2)
10,0 cm Asphaltdeckschicht, gem. ZTV-Asphalt StB, AC 11 DS
10,0 cm Asphalttragschicht, gem. ZTV-Asphalt StB, AC 32 TS
20,0 cm Betonrecycling 0/32 mm, EV2 150MPa
35,0 cm Frostschutzschicht
75,0 cm Gesamtaufbau

Hochbord aus Beton
12/15/30/100 cm DIN EN 1340
20 cm Betonfundament C 12/15
15 cm Betonrückenstütze C 12/15

Aufbau Gehweg
(in Anlehnung an RStO 12, Tafel 6, Zeile 1)
8,0 cm Betonsteinpflaster, 25/25/8 cm (rot)
3,0 cm Brechsand - Splitt-Gemisch, 0/5 mm
15,0 cm Betonrecycling 0/32mm, EV2 80 MPa
14,0 cm Frostschutzschicht
40,0 cm Gesamtaufbau

INDEX	DATUM	ART DER ÄNDERUNG	BEARBEITET	GEPRÜFT



AUFTRAGGEBER
Gemeinde Schönkirchen
über das Amt Schrevenborn
Dorfplatz 2
24226 Heikendorf

DATUM 29.06.2017	BAUVORHABEN Erschließung des B-Planes 44 in der Gemeinde Schönkirchen	MASSTAB 1 : 50
GEZEICHNET Hepner		PROJEKT-NR. 2015-212
BEARBEITET Hannich	PLANBEZEICHNUNG Entwurfsplanung Ausbauquerschnitt G - G Schönberger Landstr. - Linksabbieger	PLAN-NR. E 15.212 14.5
GEPRÜFT Noack		

AUFTRAGNEHMER
IBL
ingenieurbüro LEVSEN
Ing.- Büro Levsen GbR
Neuheikendorfer Weg 37a
D 24226 Heikendorf
Tel. +49(431) 570 945-0
Fax 570 945-20
alevsen@ib-levsen.de

PLANVERFASSER
IPP
Ingeniere für Bau, Umwelt
und Stadtentwicklung
IPP Ingenieurgesellschaft
Possel u. Partner GmbH & Co. KG
Rendsburger Landstr. 196-198
D 24113 Kiel
Tel. +49(431) 6 49 59-0 Fax 6 49 59-59
info@ipp-kiel.de www.ipp-kiel.com

© Die Planunterlagen dürfen ohne Zustimmung des Verfassers nicht veröffentlicht, vervielfältigt, geändert oder für einen anderen als den vereinbarten Zweck benutzt werden.