


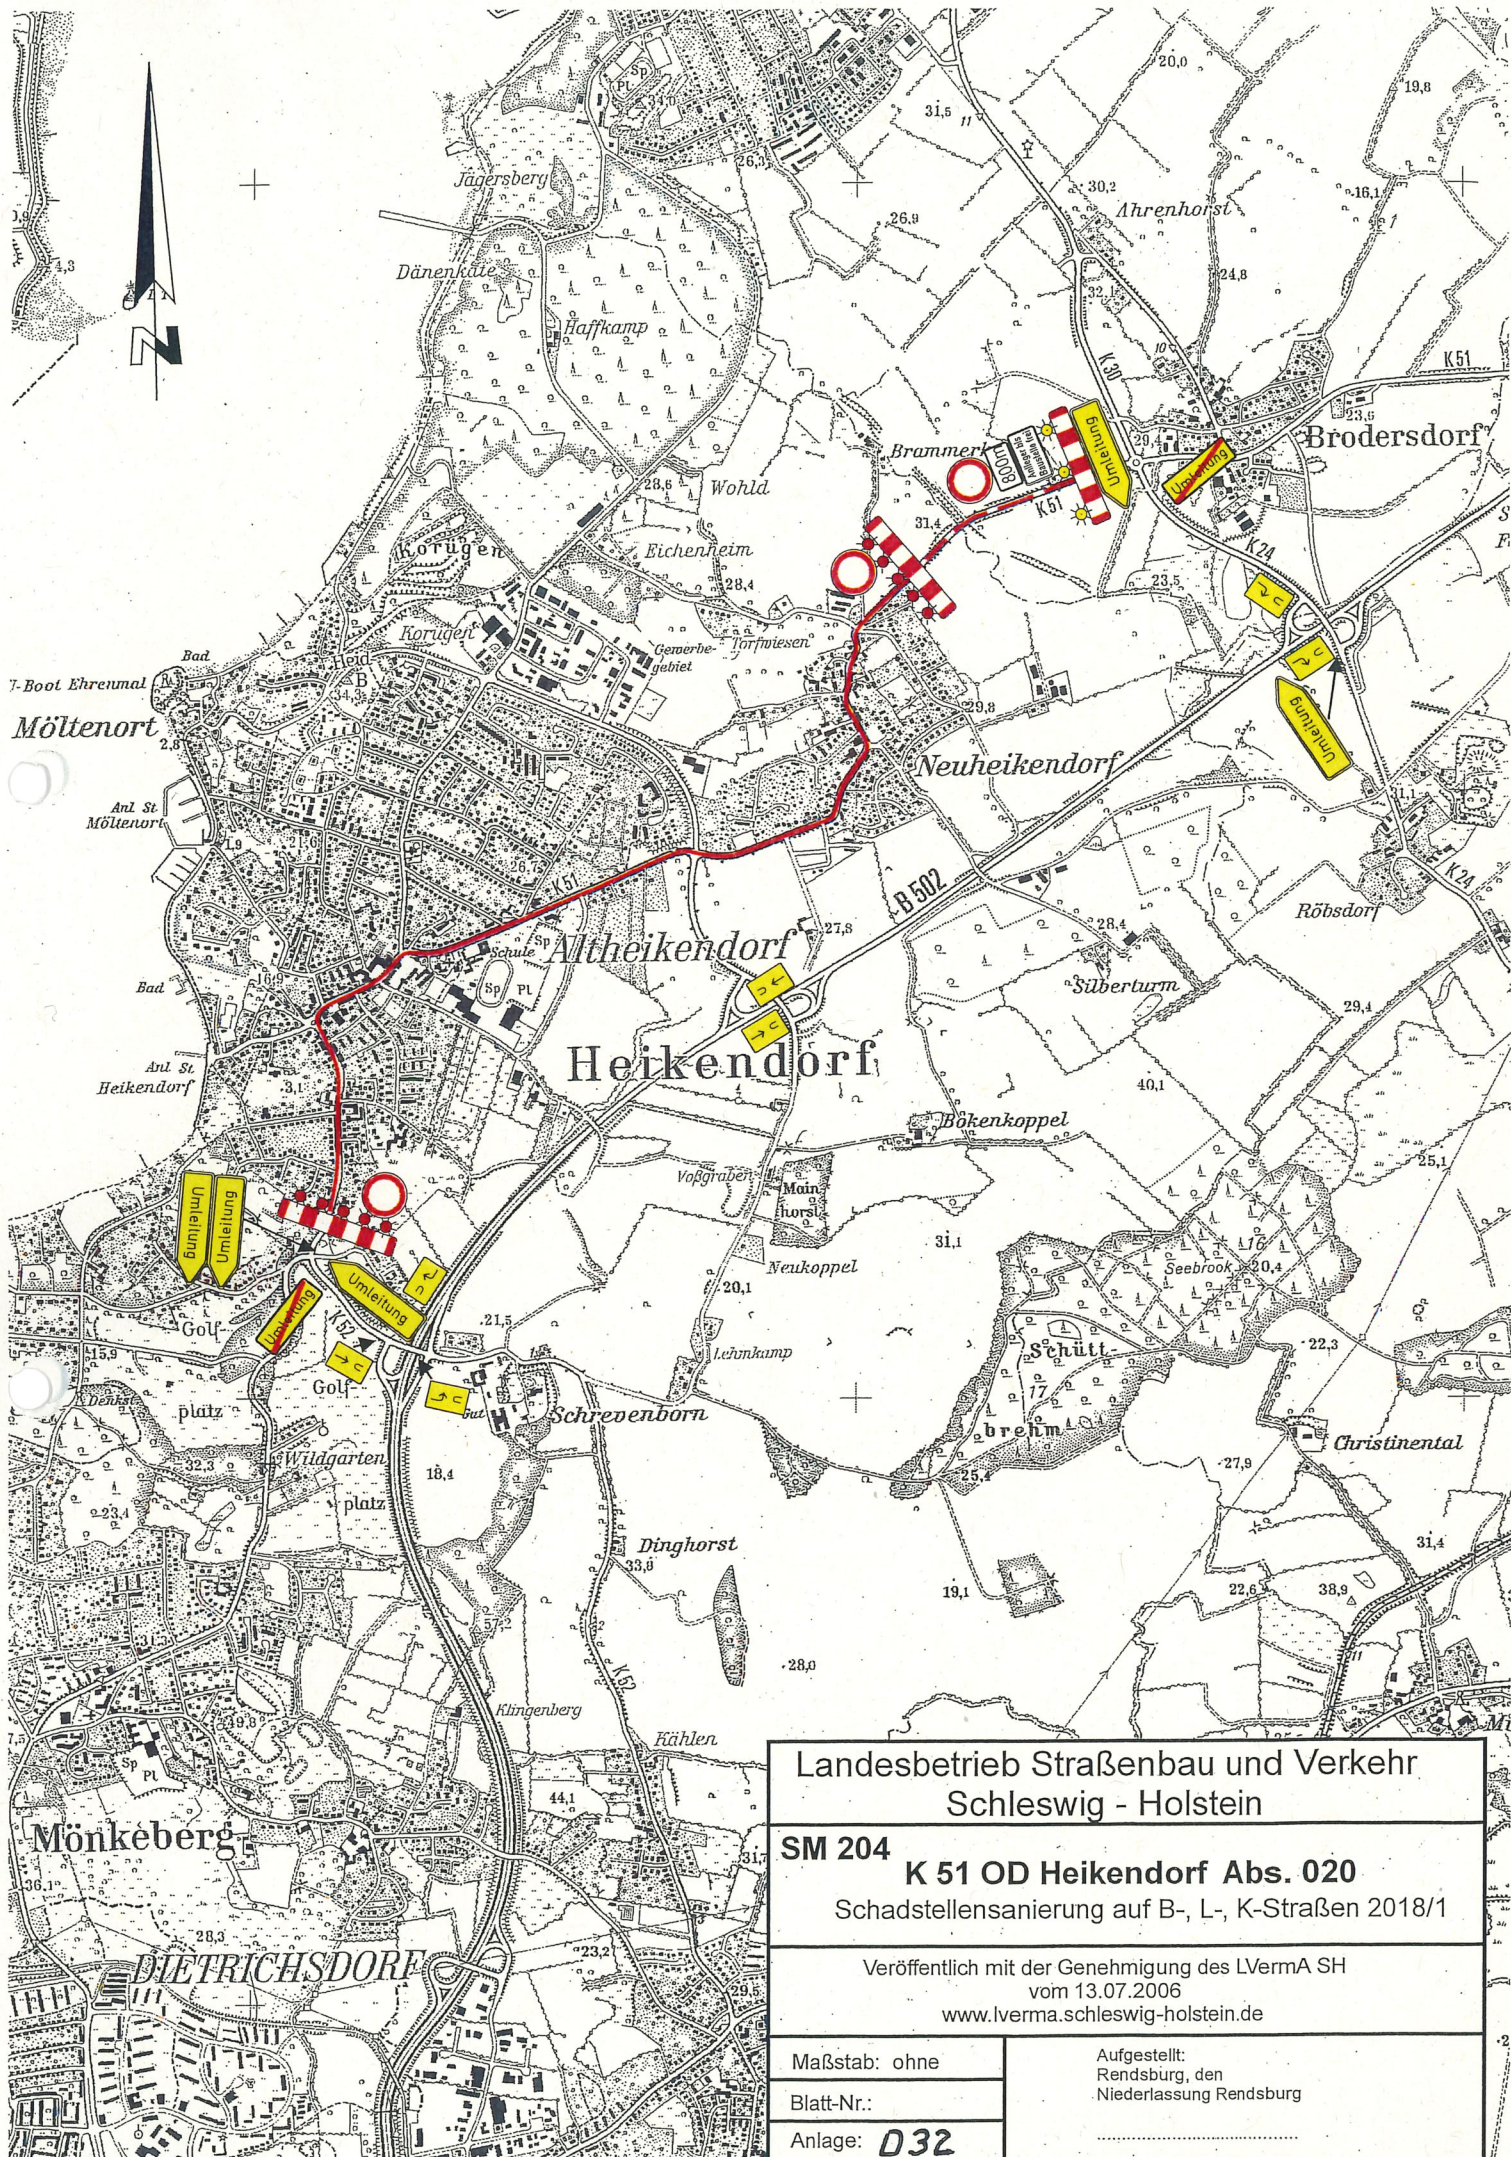

Landesbetrieb Straßenbau und Verkehr
Schleswig - Holstein

SM 204

K 51 OD Heikendorf Abs. 020

Schadstellensanierung auf B-, L-, K-Straßen 2018/1

Veröffentlicht mit der Genehmigung des LVerMA SH
vom 13.07.2006

www.lverma.schleswig-holstein.de

Maßstab: ohne

Blatt-Nr.:

Anlage: **032**

Aufgestellt:
Rendsburg, den
Niederlassung Rendsburg