


**Bekanntmachung  
über die Aufstellung des Bebauungsplanes Nr. 84  
"Jugendtreff Krischansbarg"**

Die Gemeindevertretung der Gemeinde Heikendorf hat in ihrer Sitzung am 14.02.2019 beschlossen, den Bebauungsplan Nr. 84 "Jugendtreff Krischansbarg" für die im Eigentum der Gemeinde stehende Grundstücksfläche Krischansbarg/Ecke Schulredder (östlich der Sporthallen) aufzustellen. Der Geltungsbereich ist aus dem nachstehend abgedruckten Planauszug ersichtlich.

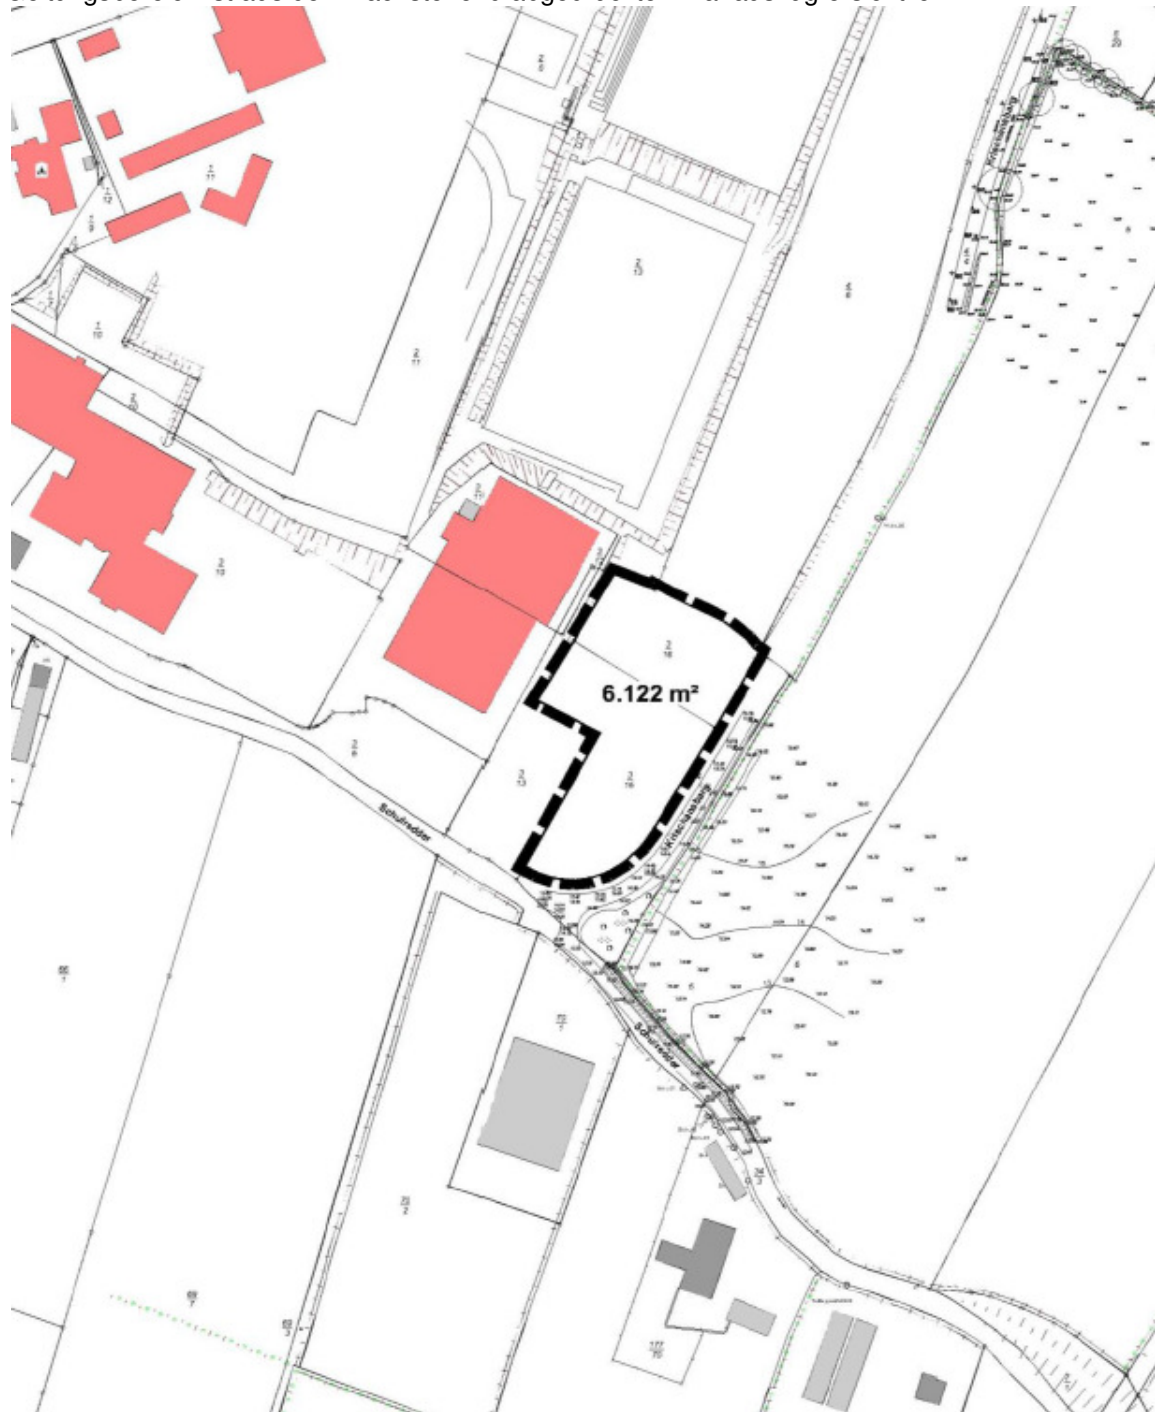

Planungsziel der Aufstellung des B-Planes Nr. 84 ist die planungsrechtlichen Voraussetzungen für die gesicherte Erschließung des Plangebietes und für eine Bebauung der zur Verfügung stehenden Flächen mit einem Jugendtreff zu schaffen. Die Gemeinde verfolgt mit der vorliegenden Planung insbesondere die Zielsetzung, ein angemessenes und attraktives Angebot für die Jugendlichen der Gemeinde zur Verfügung zu stellen.

Heikendorf, den 15.02.2019  
Amt Schrevenborn  
Der Amtsdirektor  
im Auftrag  
gez. Böttcher