


**Ausbauquerschnitt
D - D
(Planstraße A, B und D)**

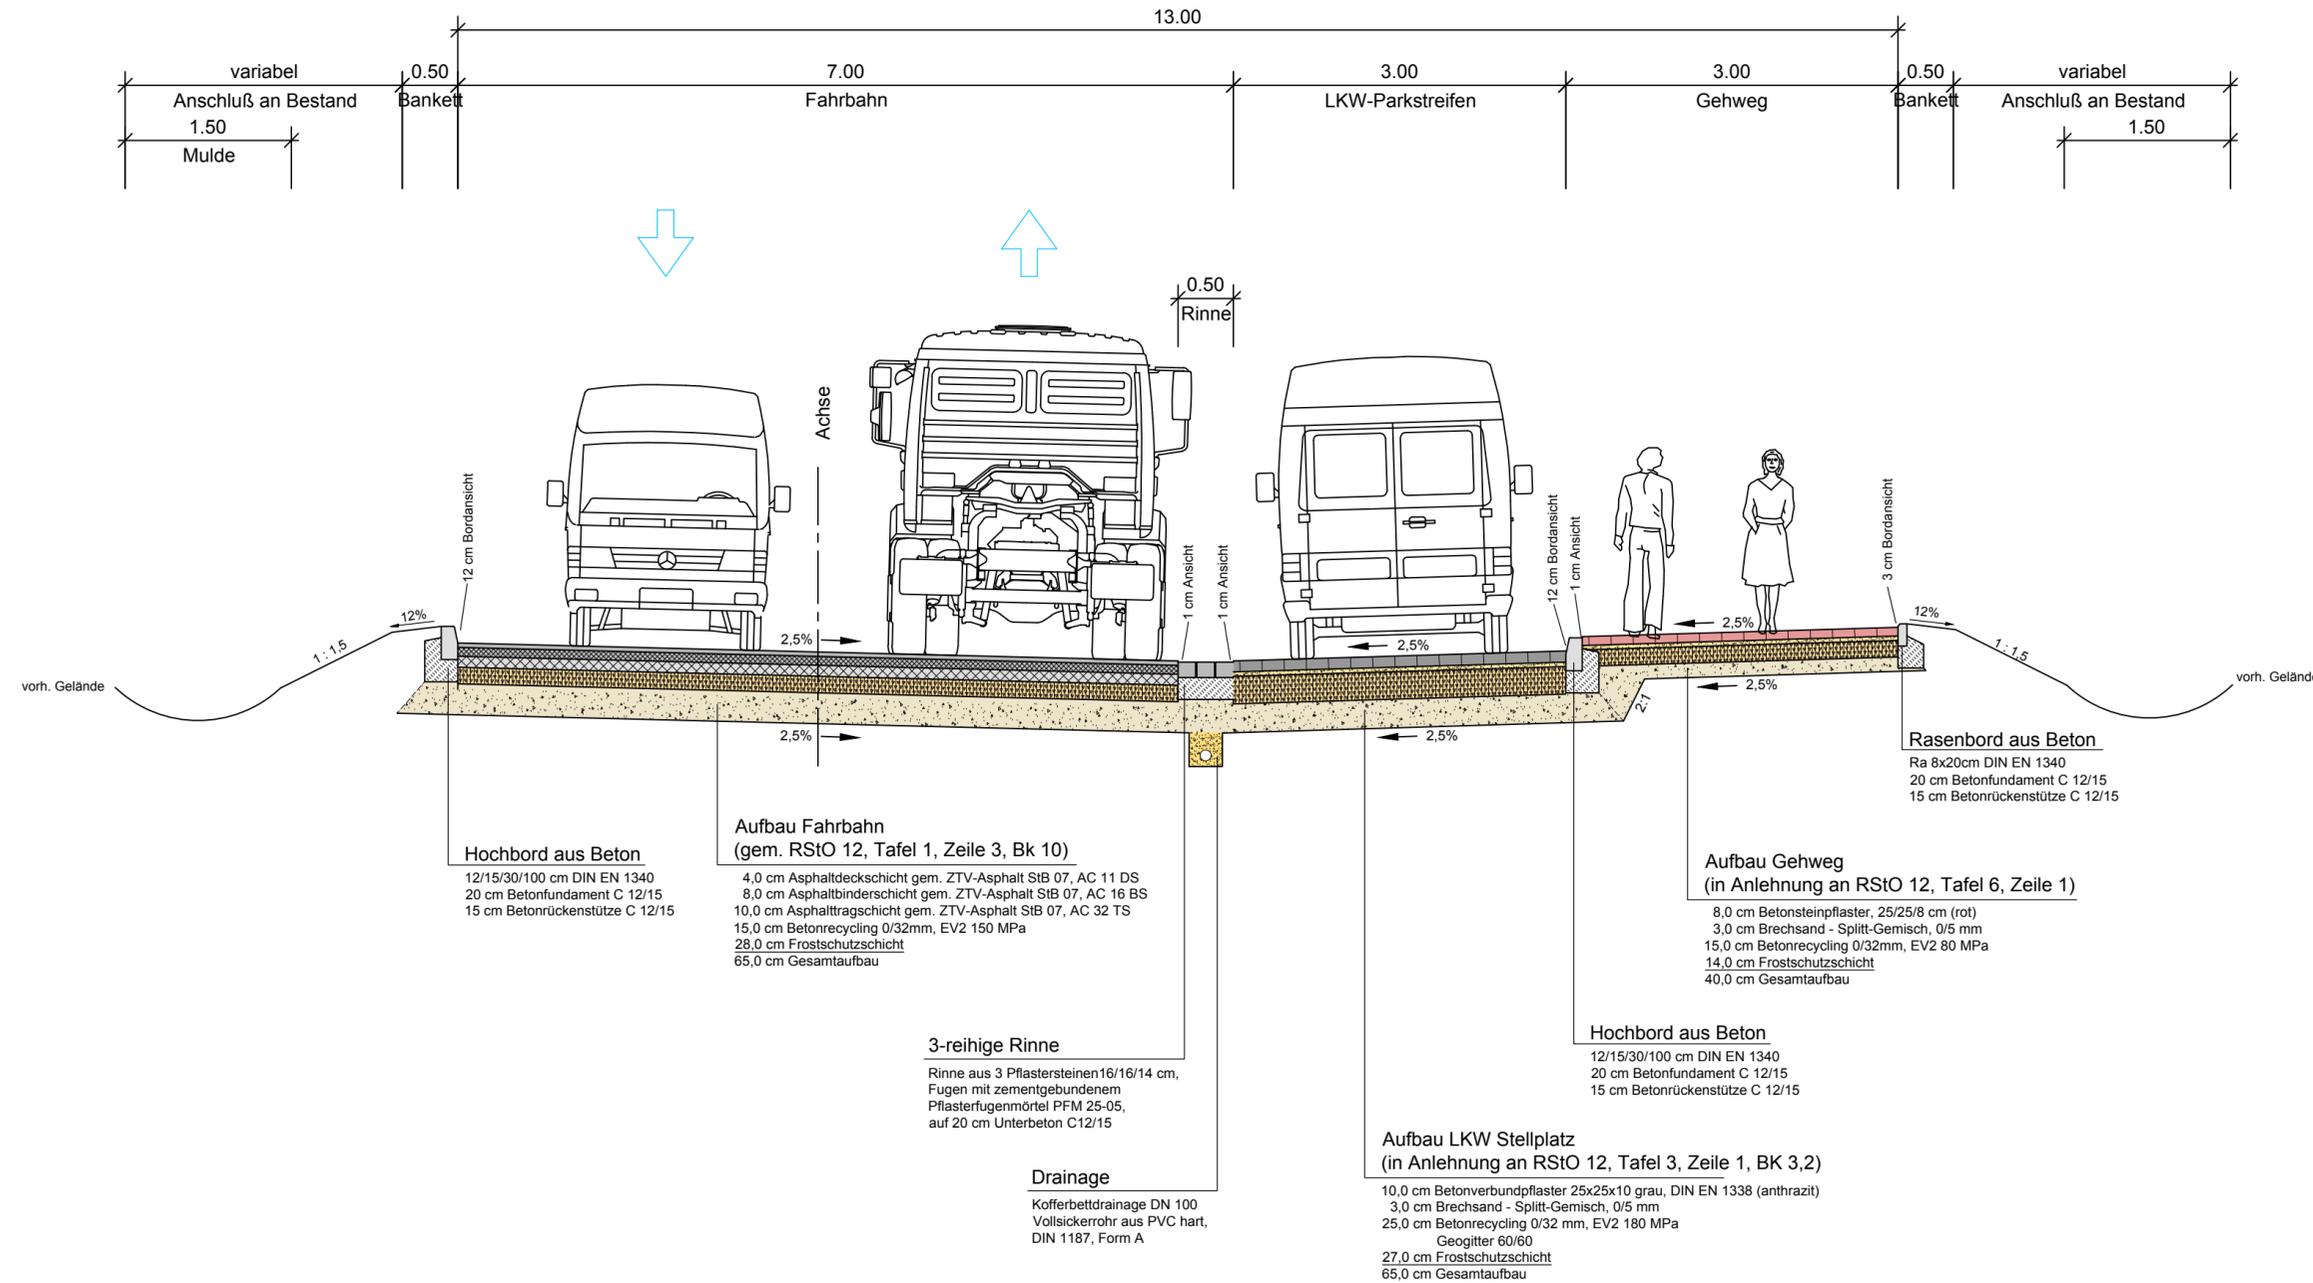

A	18.07.2017	Rasenbord angepasst	Heppner	Hannich
INDEX	DATUM	ART DER ÄNDERUNG	BEARBEITET	GEPRÜFT



AUFTRAGGEBER
Gemeinde Schönkirchen
 über das Amt Schrevenborn
 Dorfplatz 2
 24226 Heikendorf

DATUM 29.06.2017	BAUVORHABEN Erschließung des B-Planes 44 in der Gemeinde Schönkirchen	MASSSTAB 1 : 50
GEZEICHNET Heppner		PROJEKT-NR. 2015-212
BEARBEITET Hannich	PLANBEZEICHNUNG Entwurfsplanung Ausbauquerschnitte D - D Planstraße A, B und D	PLAN-NR. E 15.212 14.2 A
GEPRÜFT Noack		

AUFTRAGNEHMER

IBL
 Ing.- Büro Levsen GbR
 Neuheikendorfer Weg 37a
 D 24226 Heikendorf
 Tel. +49(431) 570 945-0
 Fax 570 945-20
 alevsen@ib-levsen.de

PLANVERFASSER

IPP Ingenieurgesellschaft
 Possel u. Partner GmbH & Co. KG
 Rendsburger Landstr. 196-198
 D 24113 Kiel
 Tel. +49(431) 6 49 59-0 Fax 6 49 59-69
 info@ipp-kiel.de www.ipp-kiel.com

© Die Planunterlagen dürfen ohne Zustimmung des Verfassers nicht veröffentlicht, vervielfältigt, geändert oder für einen anderen als den vereinbarten Zweck benutzt werden.