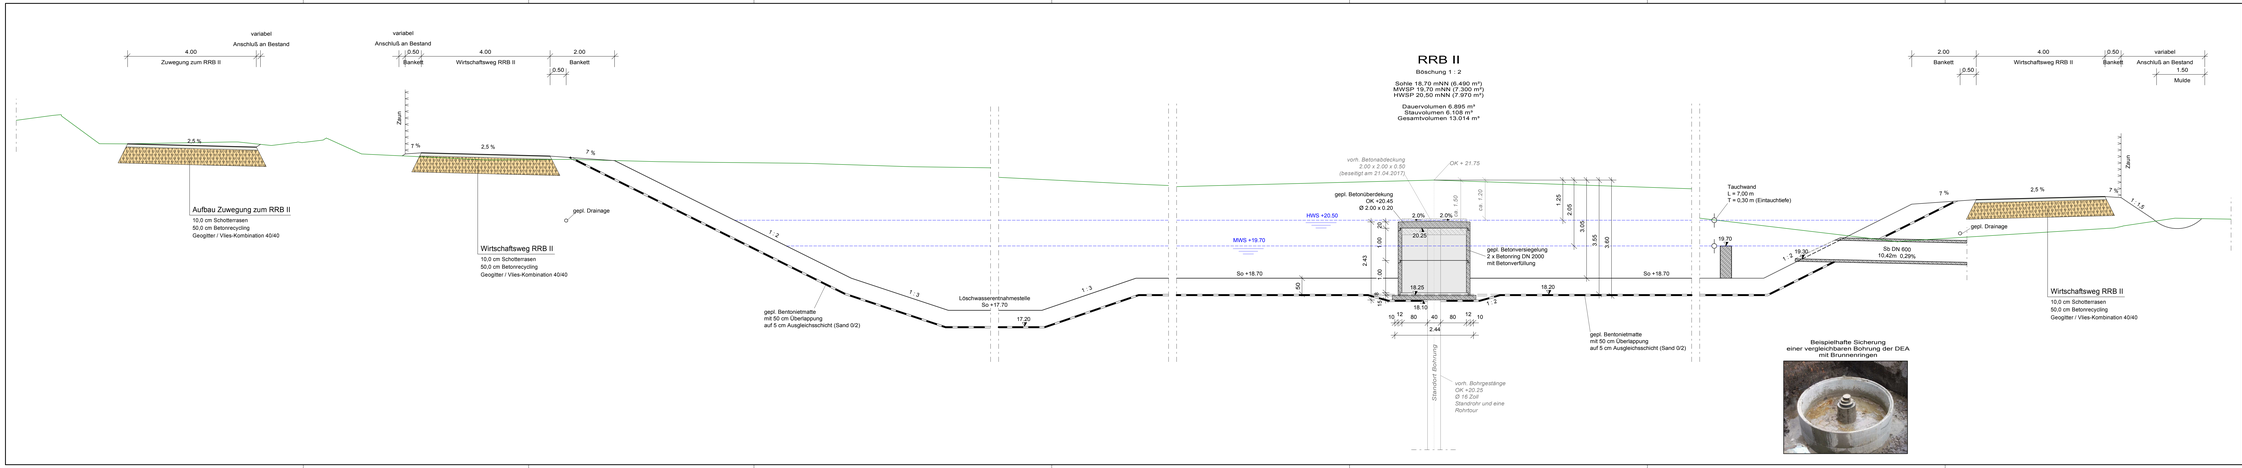

INDEX	DATUM	ART DER ÄNDERUNG	BEARBEITET	GEPRÜFT

AUFTRAGGEBER
Gemeinde Schönkirchen
über das Amt Schrevenborn
Dorfplatz 2
24226 Heikendorf

DATUM **29.06.2017**	BAUVORHABEN **Erschließung des B-Planes 44 in der Gemeinde Schönkirchen**	MASSSTAB **1 : 50**
GEZEICHNET **Heppner**		PROJEKT-NR. **2015-212**
BEARBEITET **Hannich**	PLANBEZEICHNUNG **Entwurfsplanung Detail RRB II**	PLAN-NR. **E 15.212 16.3**
GEPRÜFT **Noack**		

AUFTRAGNEHMER
Ingenieurbüro IBL LEVSEN
IBL Ing.-Büro Levsen GbR
Neuheikendorfer Weg 37a
D 24226 Heikendorf
Tel. +49(0)171 570 940-0
Fax +49 (0) 345 20
ahrens@ib-levsen.de

PLANVERFASSER
IPP
Ingenieure für Bau, Umwelt und Stadtentwicklung
Ingenieurgesellschaft
Prosel u. Partner GmbH & Co. KG
Rendsburger Landstr. 196-198
D 24116 Kiel
Tel. +49(0)171 6 49 50-0 Fax 6 49 50-50
info@ipp-kiel.de www.ipp-kiel.de

P1 - \2015-212 Erschließung B-Plan 44 Schönkirchen\10 Plane CAD\02 GEOvision\03 Entwurfs\15.212 Detail RRB II.DVP