




Sören
nördlicher Anschluß

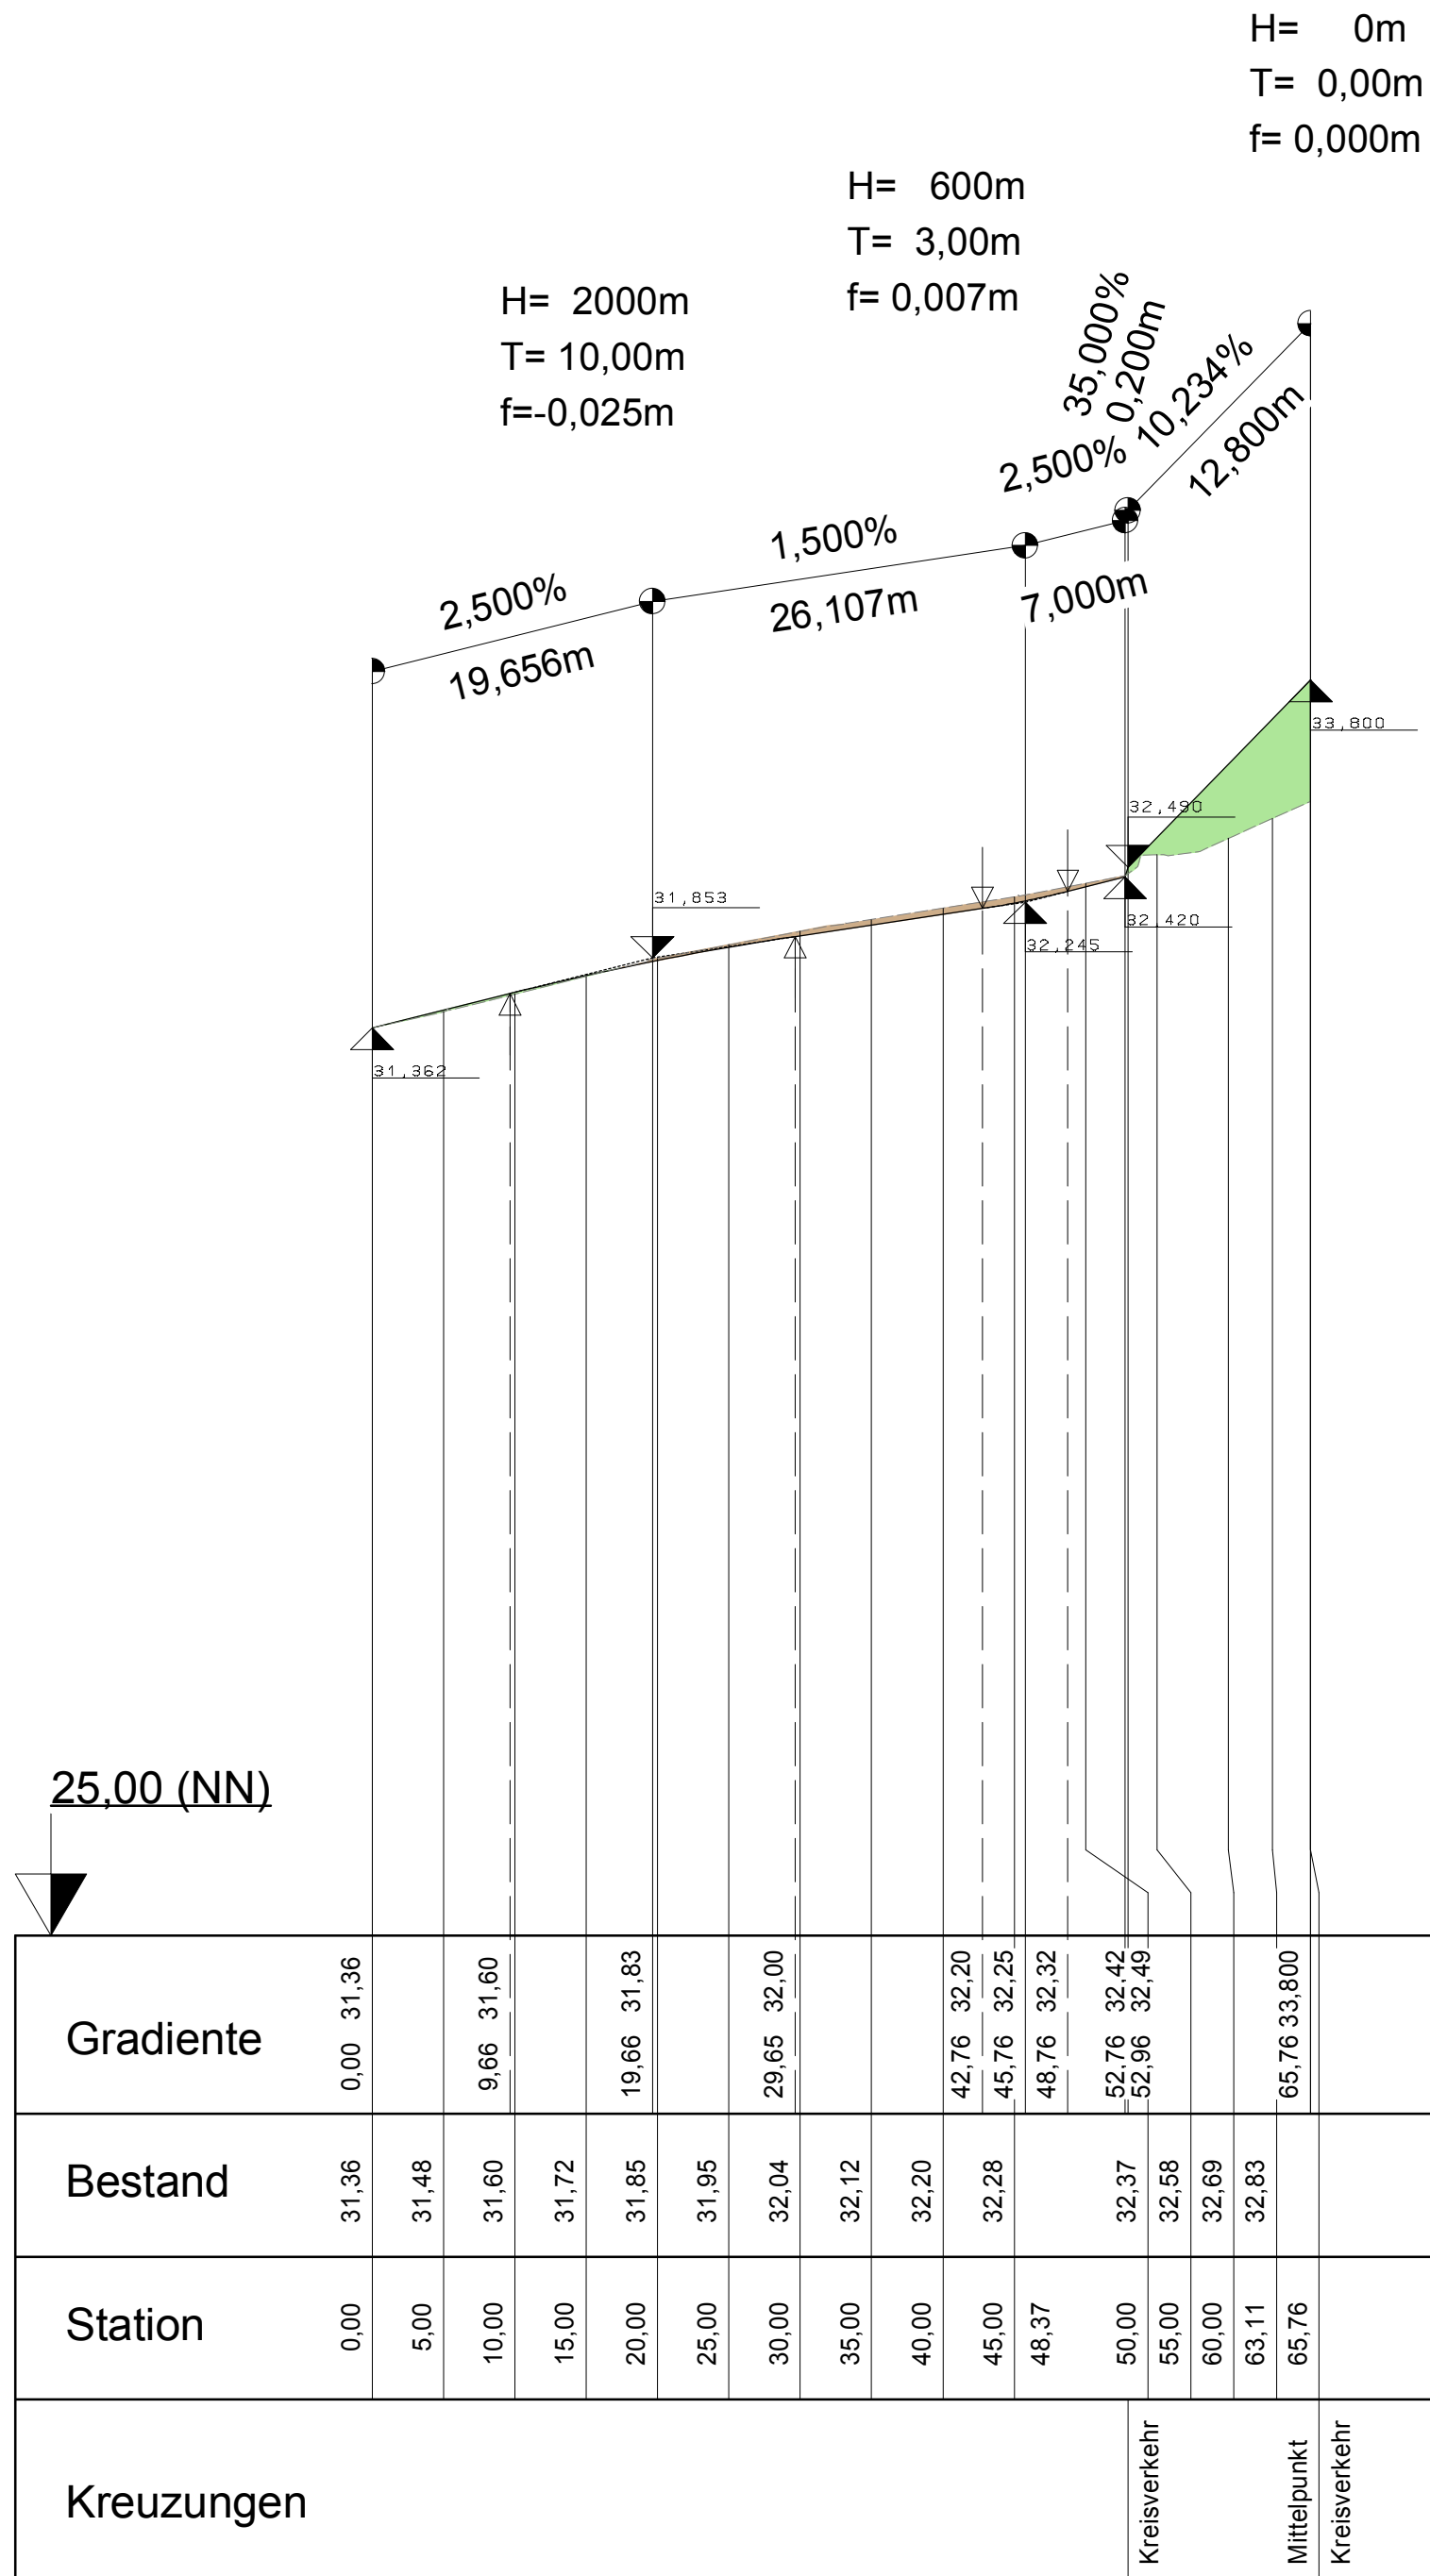

westlicher Anschluß

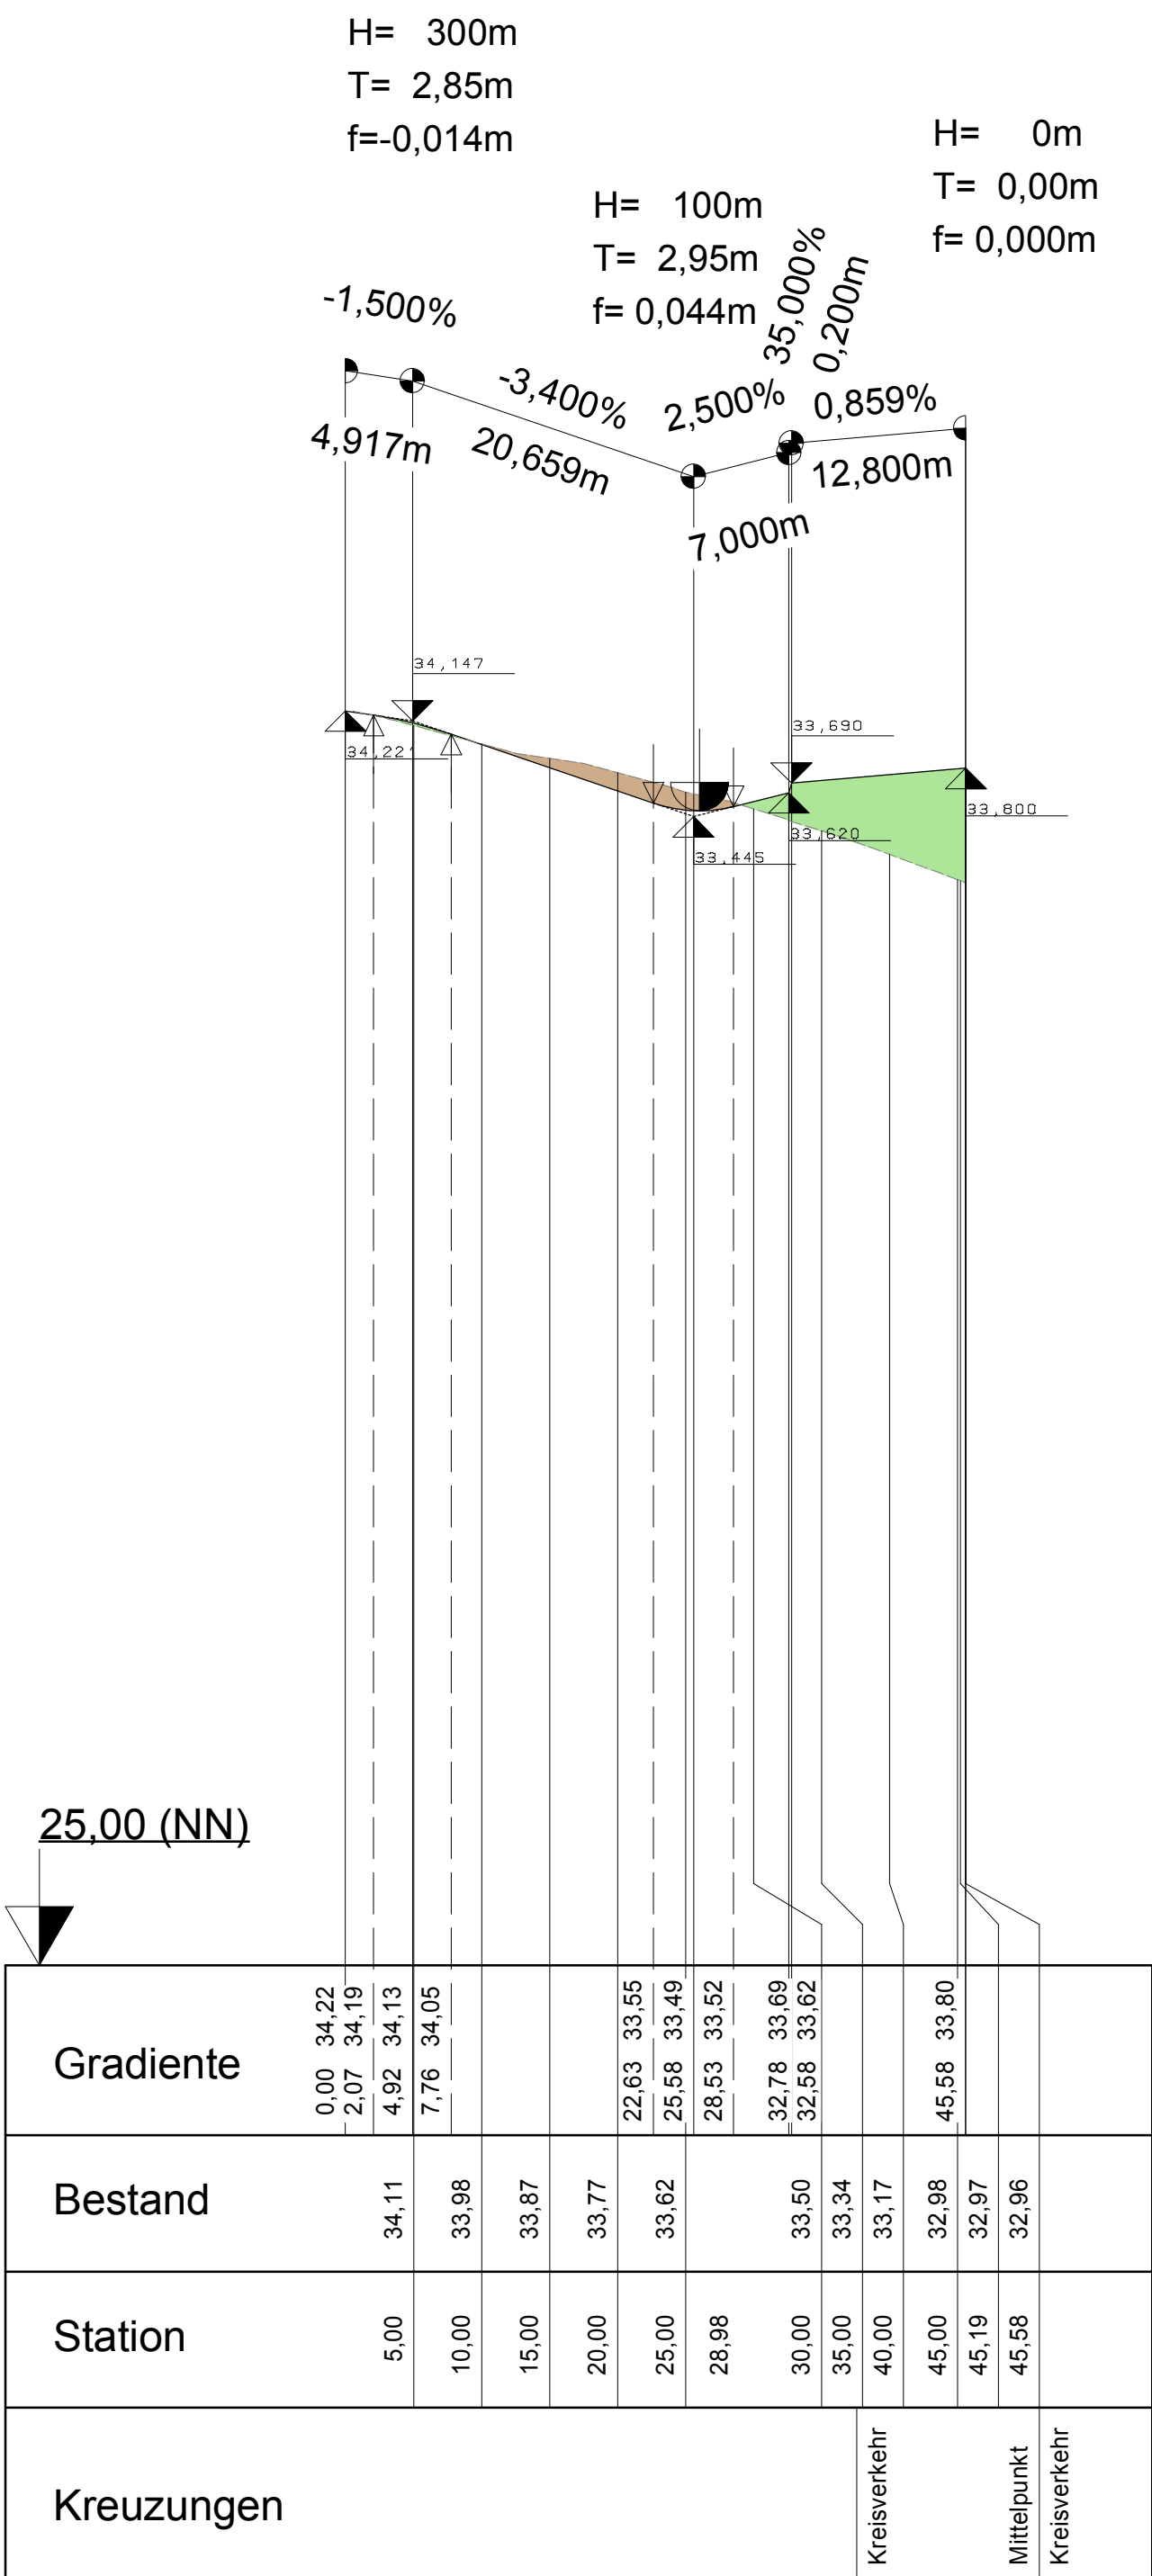

Sören
südlicher Anschluß

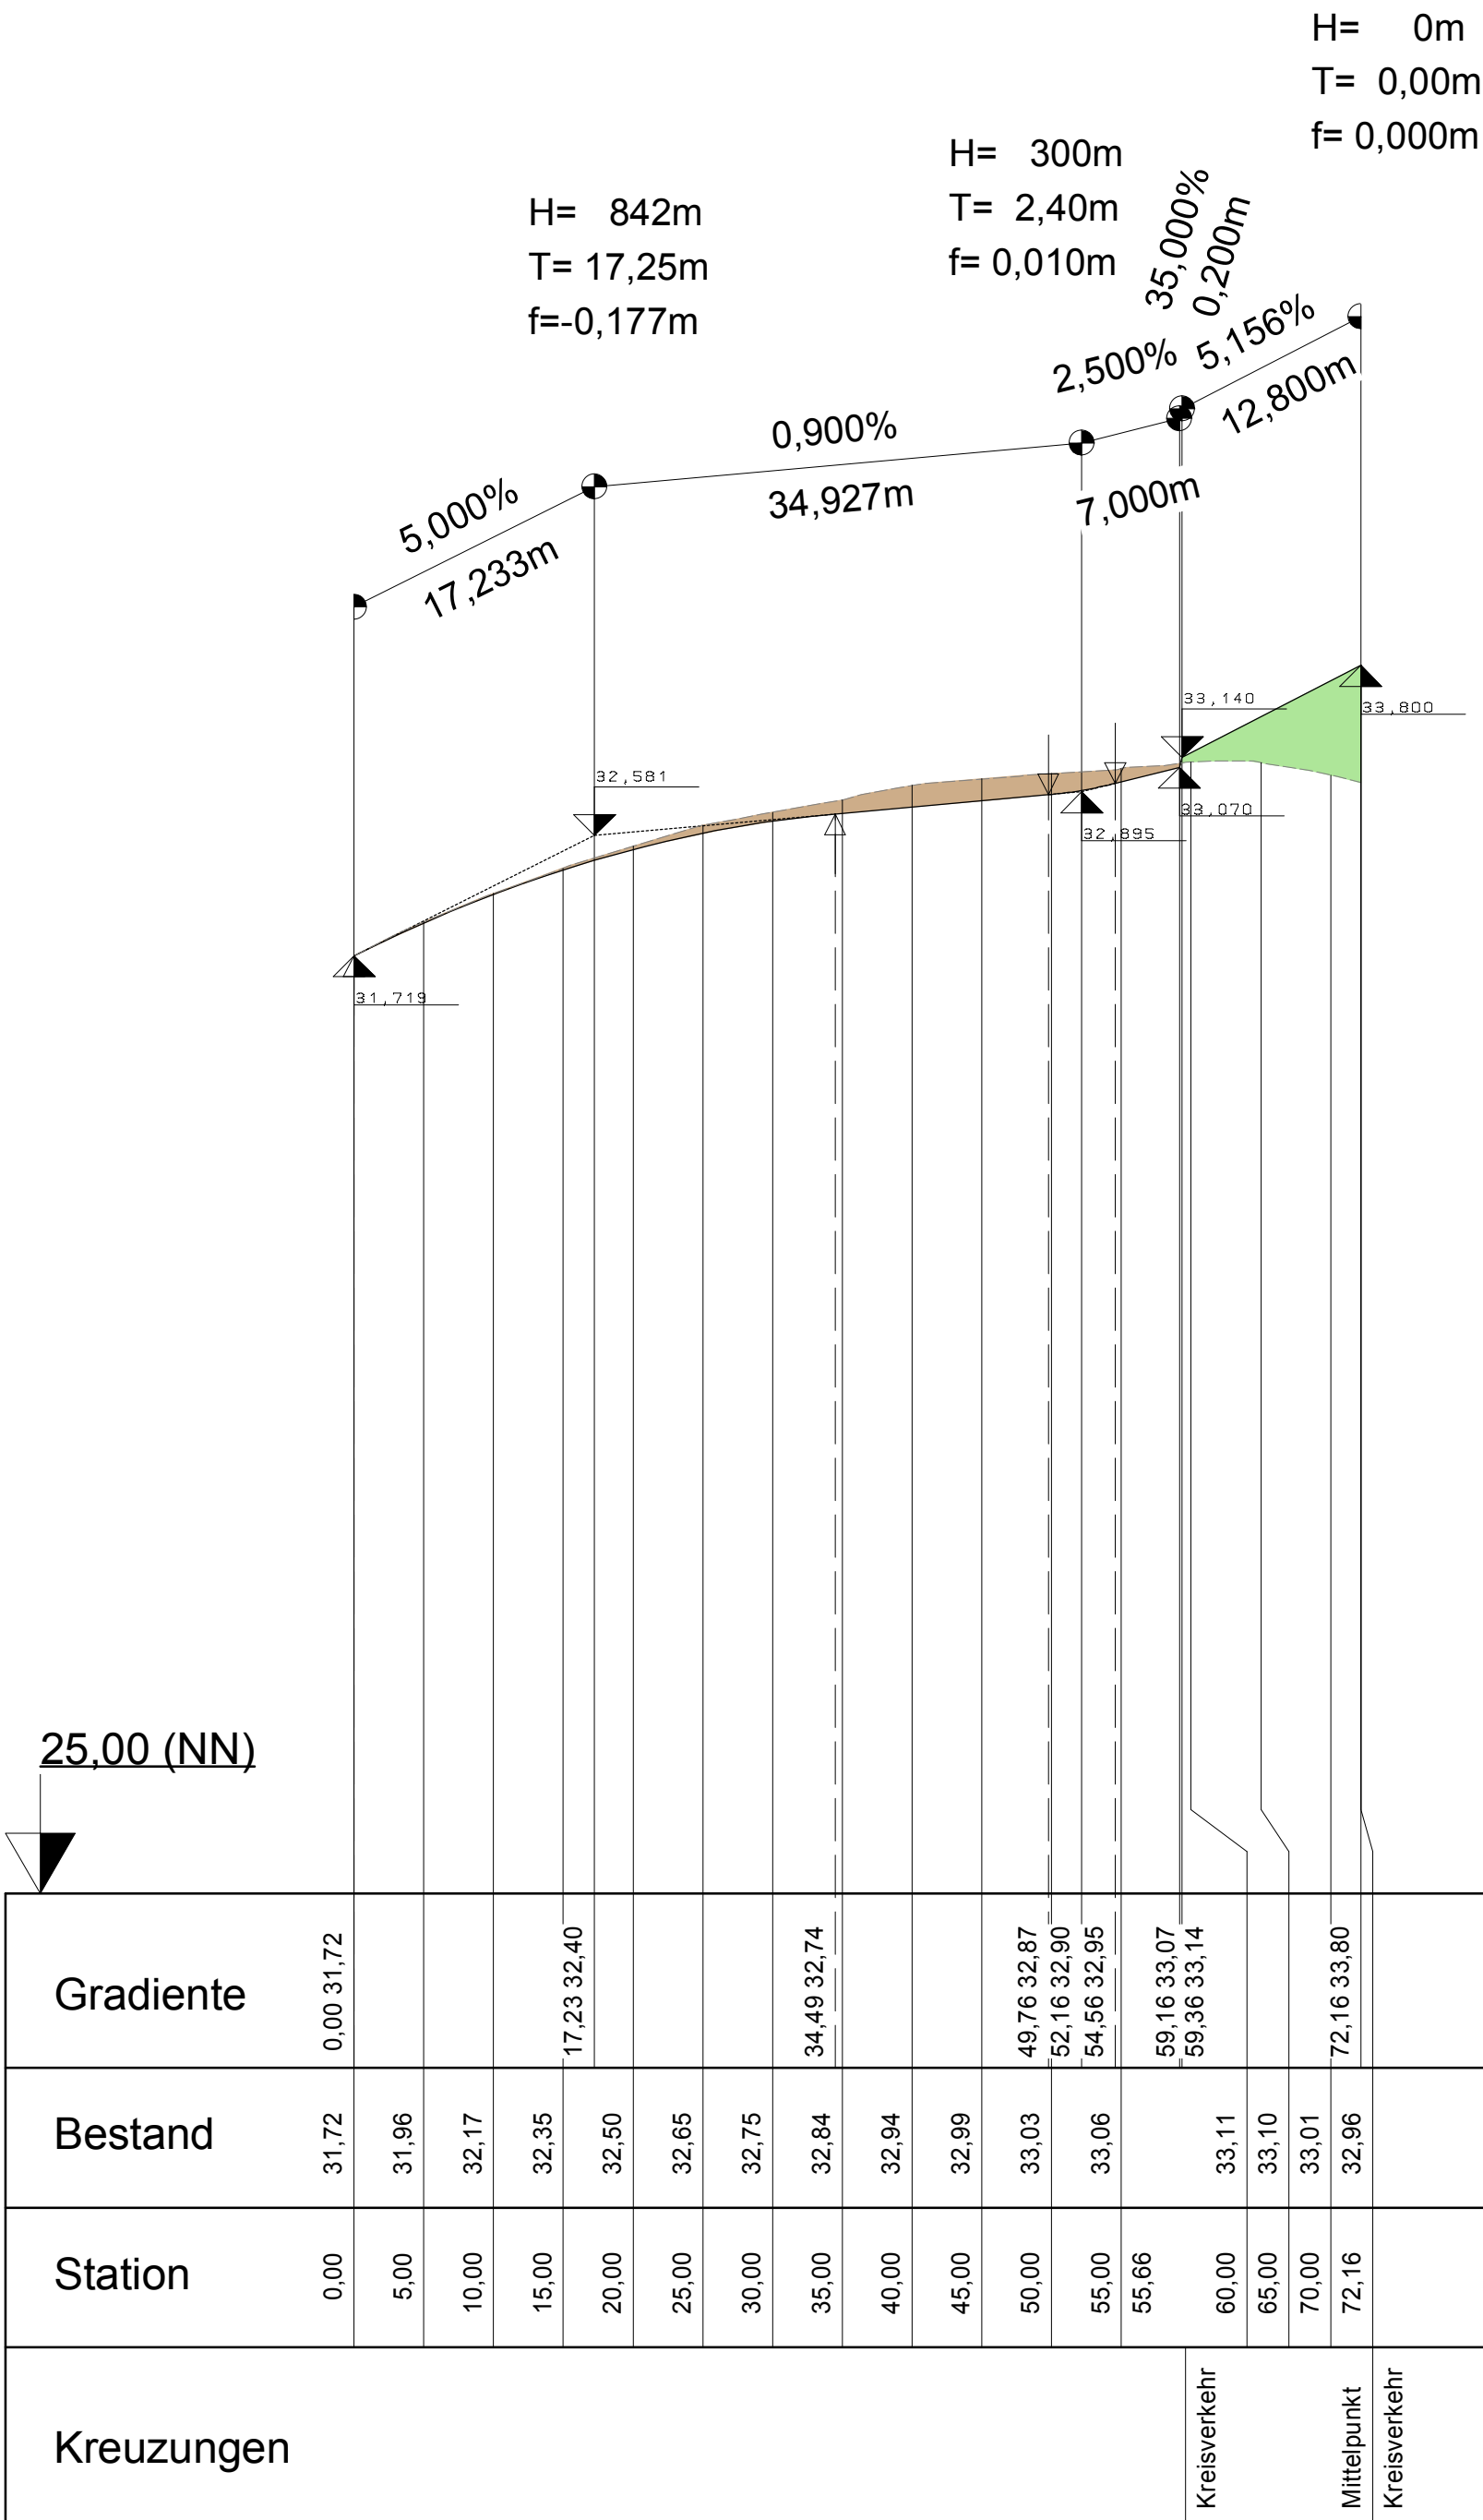

AUFTRAGGEBER
Gemeinde Schönrkirchen
über das Amt Schrevenborn
Dorfplatz 2
24226 Heikendorf

DATUM 18.07.2017	BAUVORHABEN Erschließung des B-Planes 44 in der Gemeinde Schönrkirchen	MASSSTAB 1 : 500 / 50
GEZEICHNET Heppner	PLANBEZEICHNUNG Längsschnitt Straßenbau Anschlüsse Kreisverkehr	PROJEKT-NR. 2015-212
BEARBEITET Hannich		PLAN-NR. E 15.212 6.5
GEPRÜFT Hannich		
AUFTRAGNEHMER IBL Ingenieurbüro Levsen	PLANVERFASSER ipp Ing. - Büro Levsen GbR Neuhelkendorfer Weg 37a D 24226 Heikendorf Tel. +49(431) 570 945-0 Fax 570 945-20 alevsen@b-levsen.de	Ingenieure für Bau, Umwelt und Stadtentwicklung IPP Ingenieurgesellschaft Poppel u. Partner GmbH & Co. KG Rendsburger Landstr. 156-158 D 24113 Koll Tel. +49(431) 49 59-0 Fax 49 59-59 info@ipp-kiel.de www.ipp-kiel.de