


Planstraße A

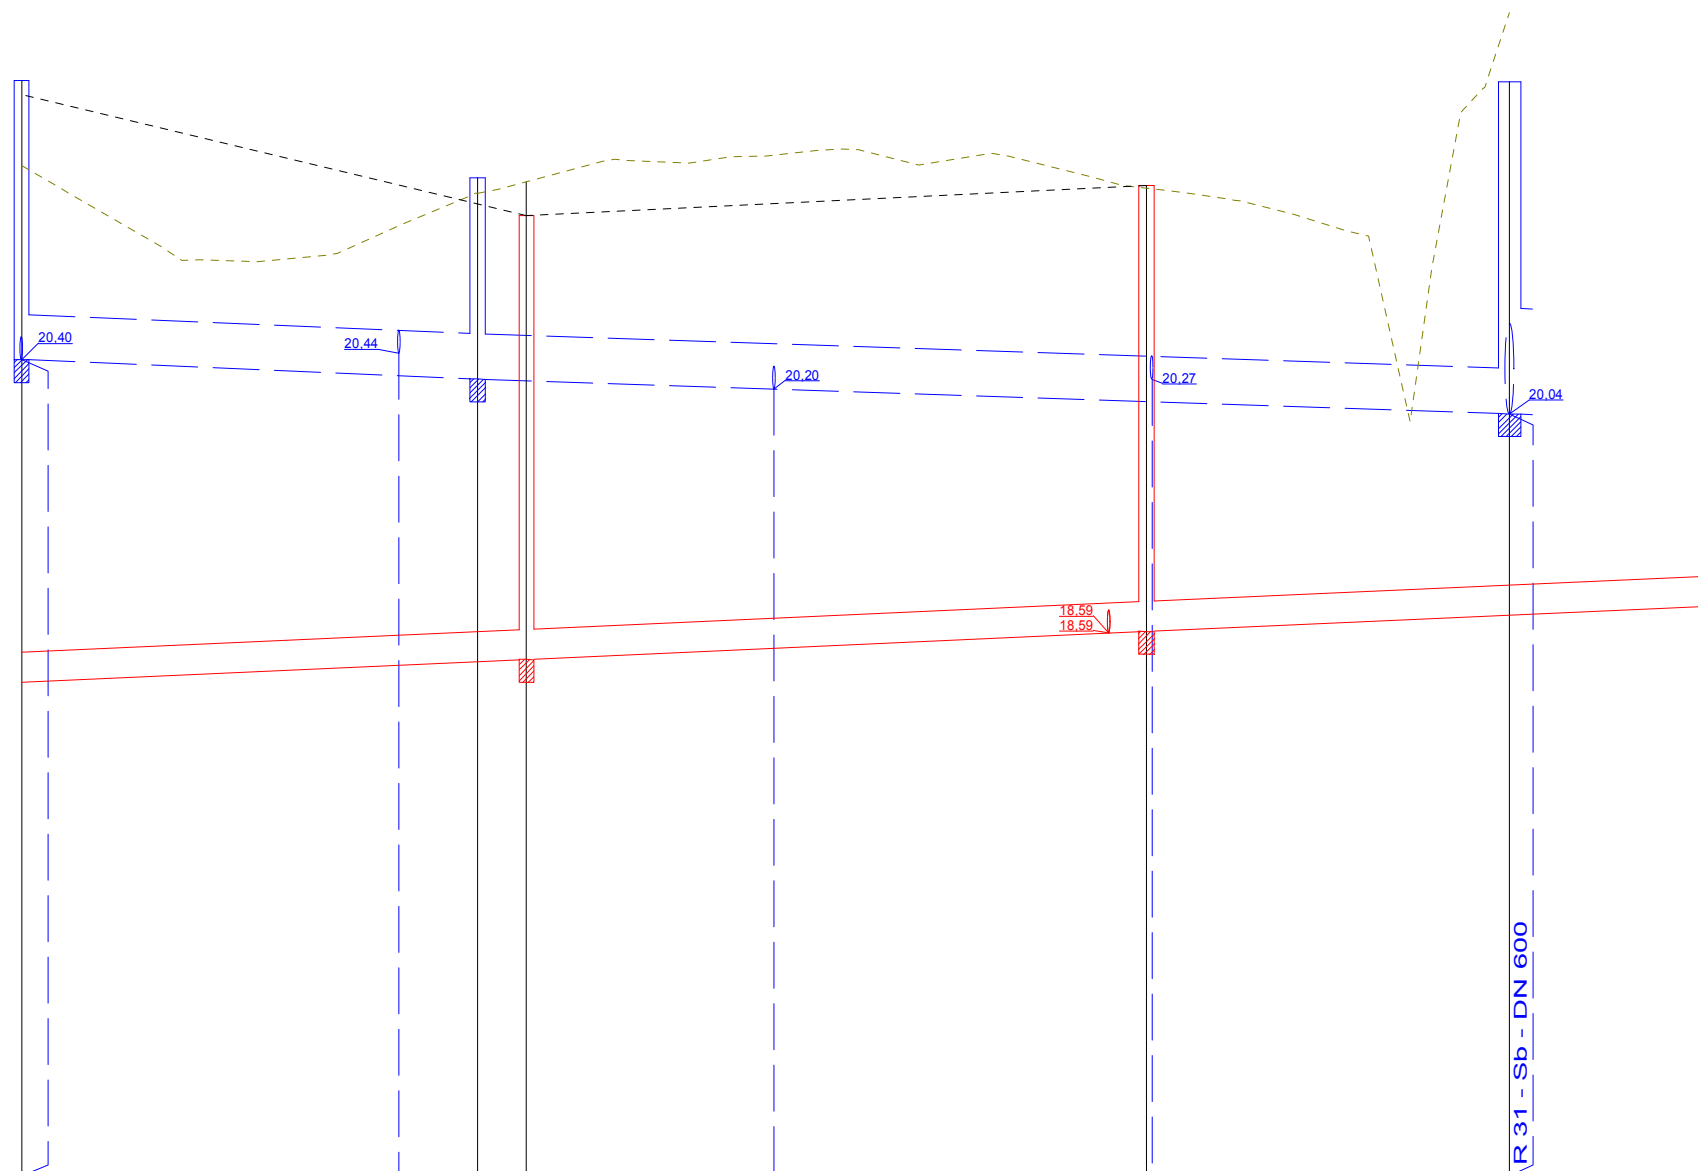


Horizont +15,00 mNN

OK Gelände	[mNN]	21,68	21,50	21,82
Schachtbezeichnung		R 1003	R 1004	R 32
OK Deckel	[mNN]	22,24	21,60	22,24
Sohle Einlauf	[mNN]		20,27	20,04
Sohle Auslauf	[mNN]	20,40	20,27	
Schachtabstand	[m]	30,16	68,24	
Gefälle	[%]	0,43	0,34	
DN	[mm]		300	
Material			S b	

Schachtbezeichnung		S 11	S 10
OK Deckel	[mNN]		21,55
Sohle Einlauf	[mNN]	18,42	18,60
Sohle Auslauf	[mNN]		
Schachtabstand	[m]	41,00	
Gefälle	[%]	0,45	
DN	[mm]	200	
Material		Stz	

INDEX	DATUM	ART DER ÄNDERUNG	BEARBEITET	GEPRÜFT

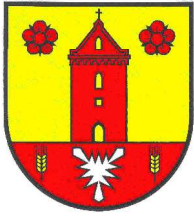

AUFTRAGGEBER

Gemeinde Schönkirchen

über das Amt Schrevenborn

Dorfplatz 2

24226 Heikendorf

DATUM	BAUVORHABEN	MASSSTAB
18.07.2017	Erschließung des B-Planes 44	1 : 500 / 50
GEZEICHNET	in der Gemeinde Schönkirchen	PROJEKT-NR.
Hepner		2015-212
BEARBEITET	PLANBEZEICHNUNG	PLAN-NR.
Hannich	Längsschnitt Kanalbau	E 15.212
GEPRÜFT	Strang R 1003 - R 32	6.12
Hannich		

AUFTRAGNEHMER	PLANVERFASSEN
 IBL Ingenieurbüro Levsen GbR Neuheikendorfer Weg 37a D 24226 Heikendorf Tel. +49(431) 570 945-0 Fax 570 945-20 alevsen@ib-levsen.de	 IPP Ingenieure für Bau, Umwelt und Stadtentwicklung IPP Ingenieurgesellschaft Possel u. Partner GmbH & Co. KG Rendsburger Landstr. 196-198 D 24113 Kiel Tel. +49(431) 6 49 59-0 Fax 6 49 59-59 info@ipp-kiel.de www.ipp-kiel.de