


Regenrückhaltebecken I

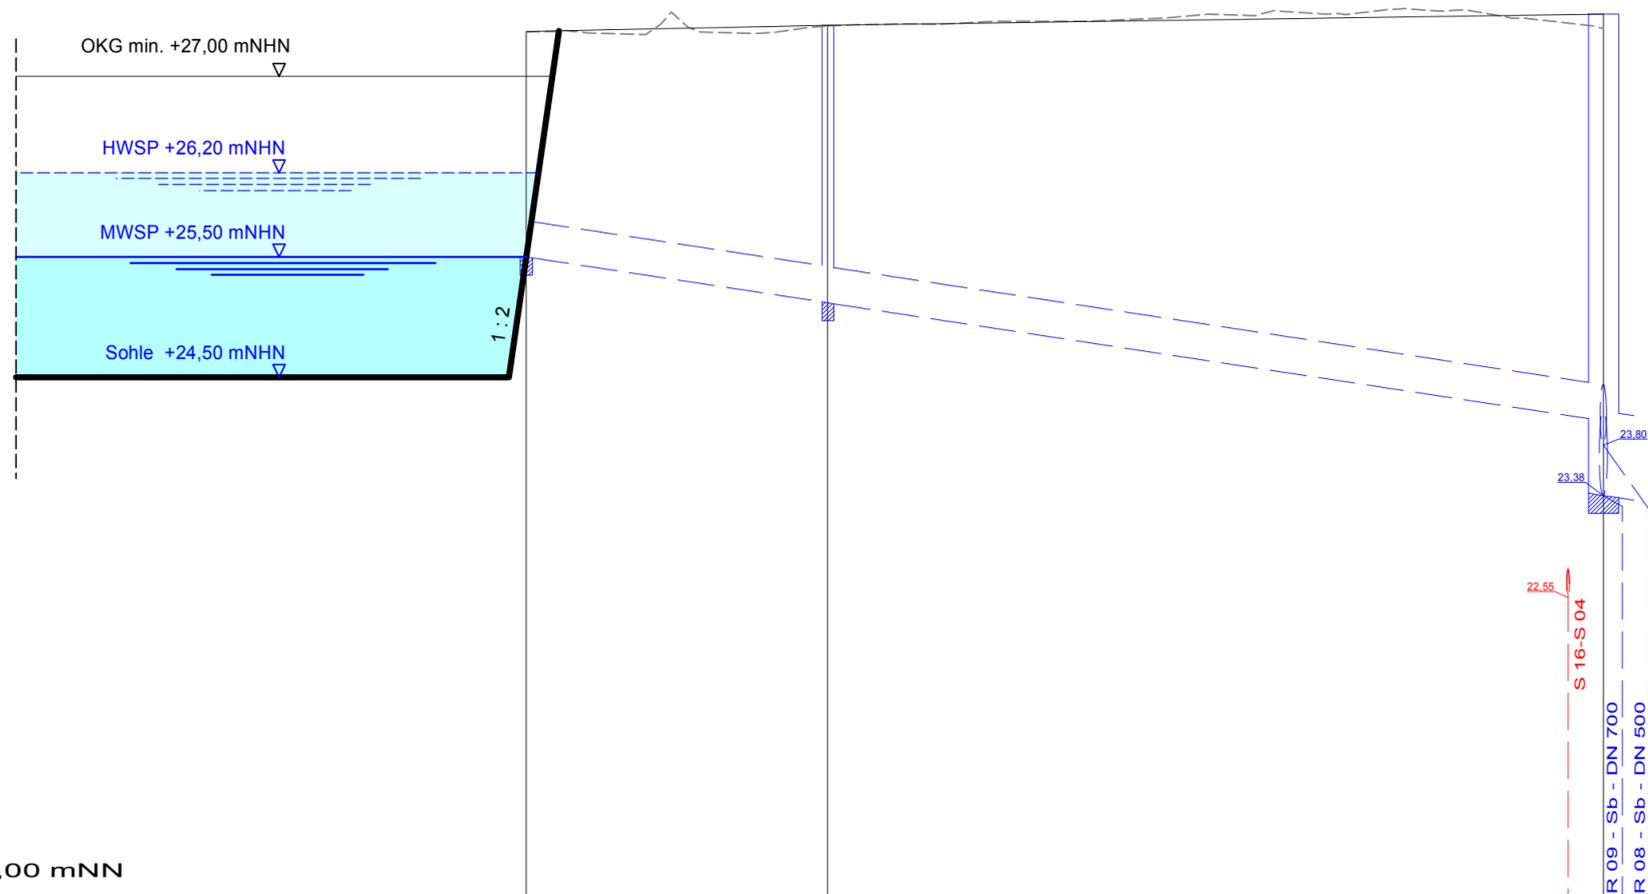

Horizont +20,00 mNN

OK Gelände [mNN]		27,23	27,28	27,26
Schachtbezeichnung		R 01	R 02	R 03
OK Deckel [mNN]		25,66	27,28	27,38
Sohle Einlauf [mNN]			24,98	24,00
Sohle Auslauf [mNN]		25,36	24,98	
Schachtabstand [m]			25,00	64,30
Gefälle [%]				1,52
DN [mm]				300
Material				S b

INDEX	DATUM	ART DER ÄNDERUNG	BEARBEITET	GEPRÜFT



AUFTRAGGEBER
Gemeinde Schönkirchen
 über das Amt Schrevenborn
 Dorfplatz 2
 24226 Heikendorf

DATUM 18.07.2017	BAUVORHABEN Erschließung des B-Planes 44 in der Gemeinde Schönkirchen	MASSSTAB 1 : 500 / 50
GEZEICHNET Hepner		PROJEKT-NR. 2015-212
BEARBEITET Hannich	PLANBEZEICHNUNG Längsschnitt Kanalbau aus RRB I	PLAN-NR. E 15.212 6.14
GEPRÜFT Hannich		

AUFTRAGNEHMER



IBL
 Ing.- Büro Levsen GbR
 Neuheikendorfer Weg 37a
 D 24226 Heikendorf
 Tel. +49(431) 570 945-0
 Fax 570 945-20
 alevsen@ib-levsen.de

PLANVERFASSER



IPP Ingenieure für Bau, Umwelt
 und Stadtentwicklung
 IPP Ingenieurgesellschaft
 Possel u. Partner GmbH & Co. KG
 Rendsburger Landstr. 196-198
 D 24113 Kiel
 Tel. +49(431) 6 49 59-0 Fax 6 49 59-59
 info@ipp-kiel.de www.ipp-kiel.de