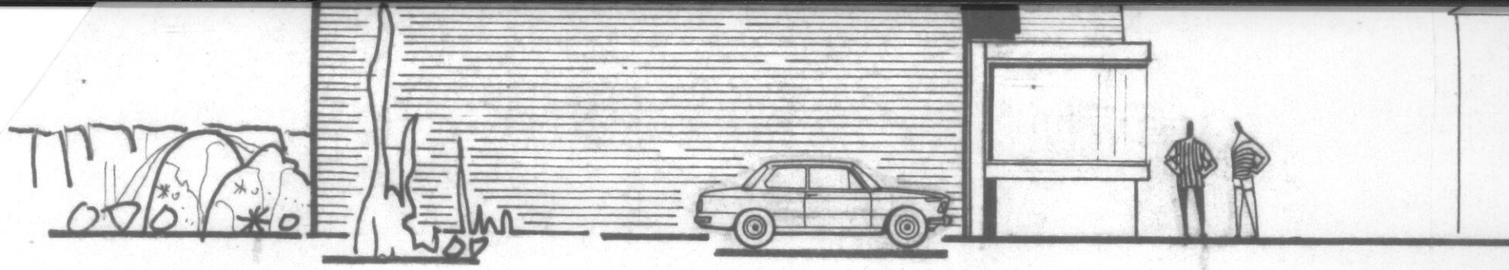

MODELL - OSTANSICHT
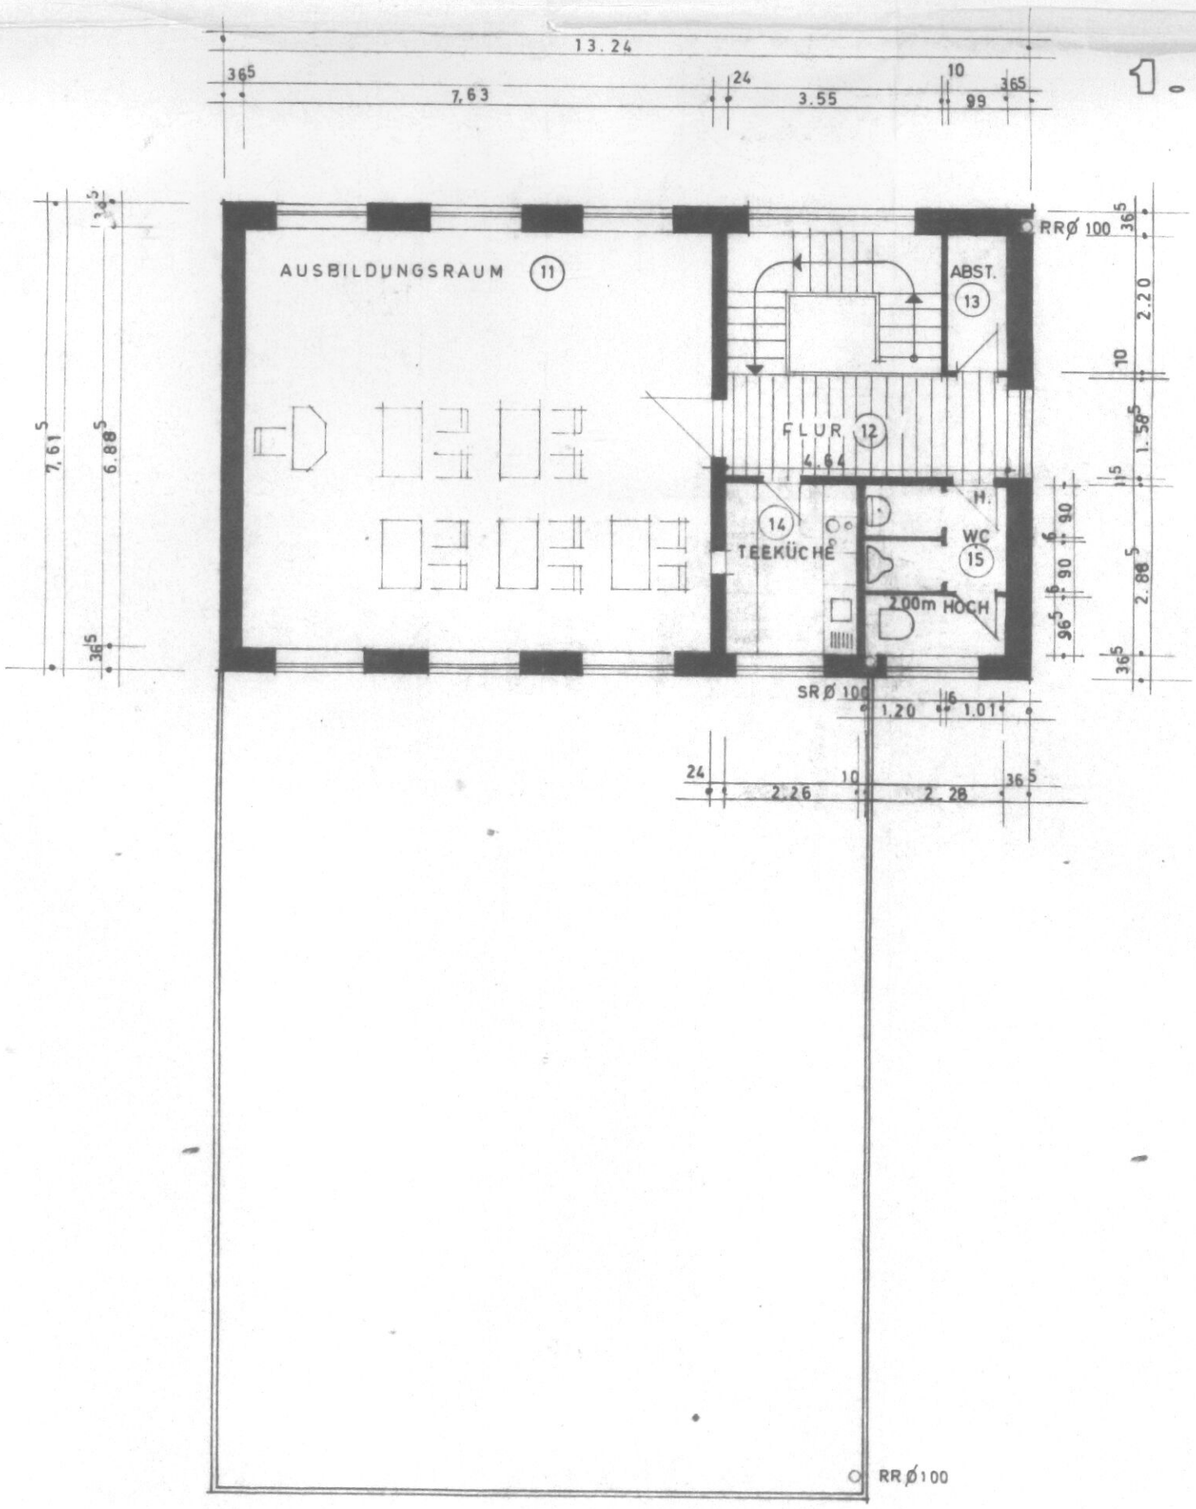
1. OBERGESCHOSS