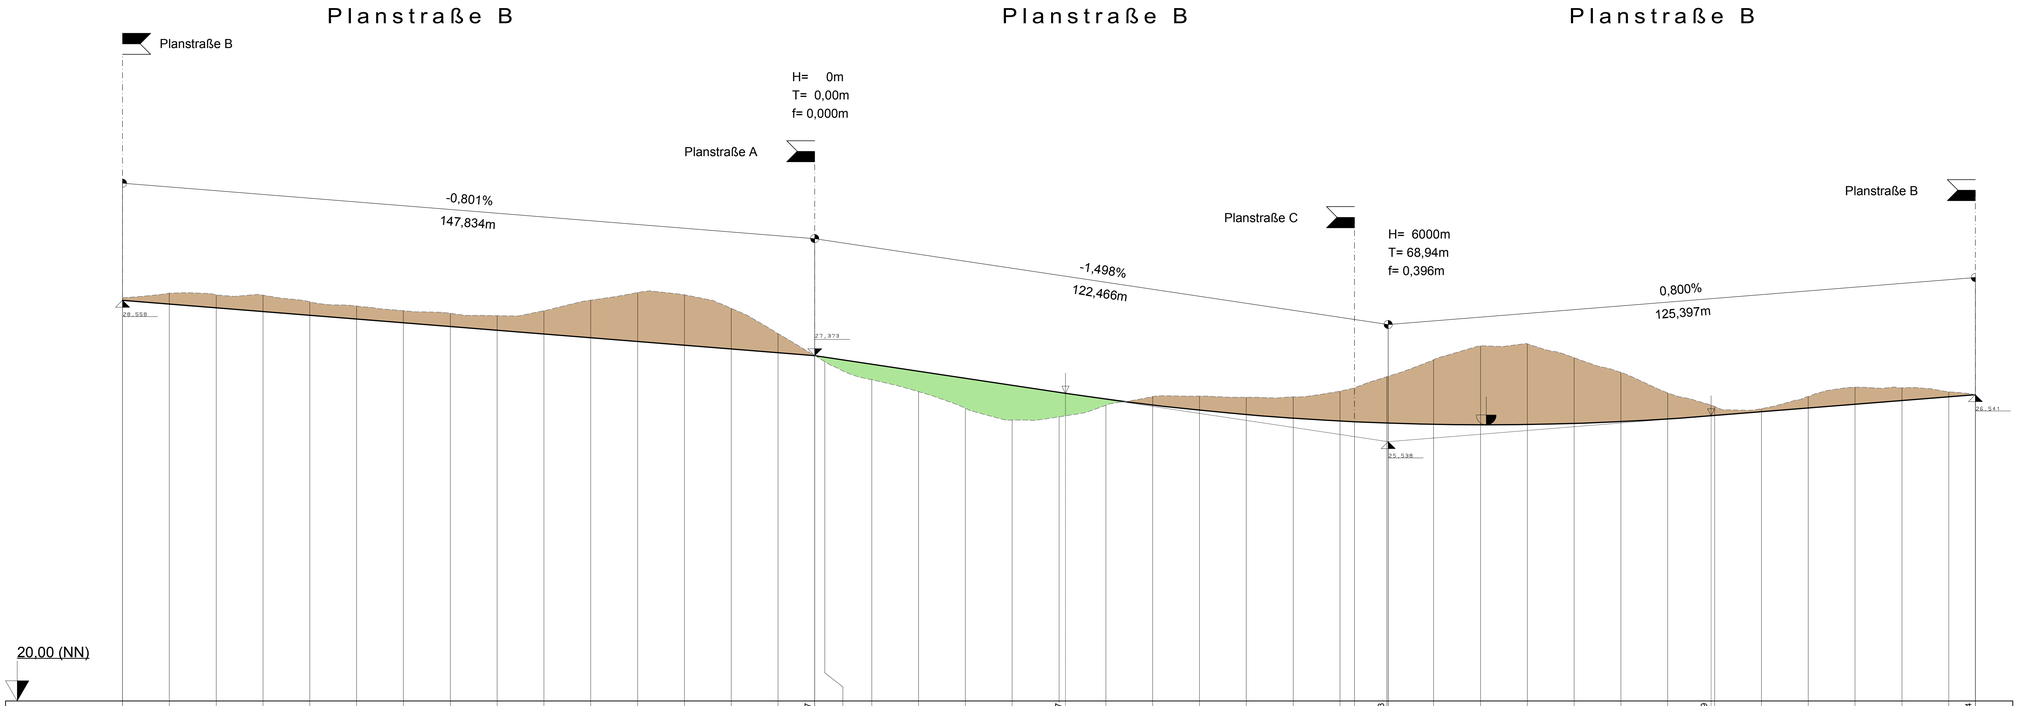
Planstraße B
Planstraße B
Planstraße B
Planstraße B
H= 0m
T= 0,00m
f= 0,000m
Planstraße A
-0,801%
147,834m
Planstraße C
H= 6000m
T= 68,94m
f= 0,396m
-1,498%
122,466m
0,800%
125,397m
28,558
27,373
25,538
26,541
20,00 (NN)

| | | |