



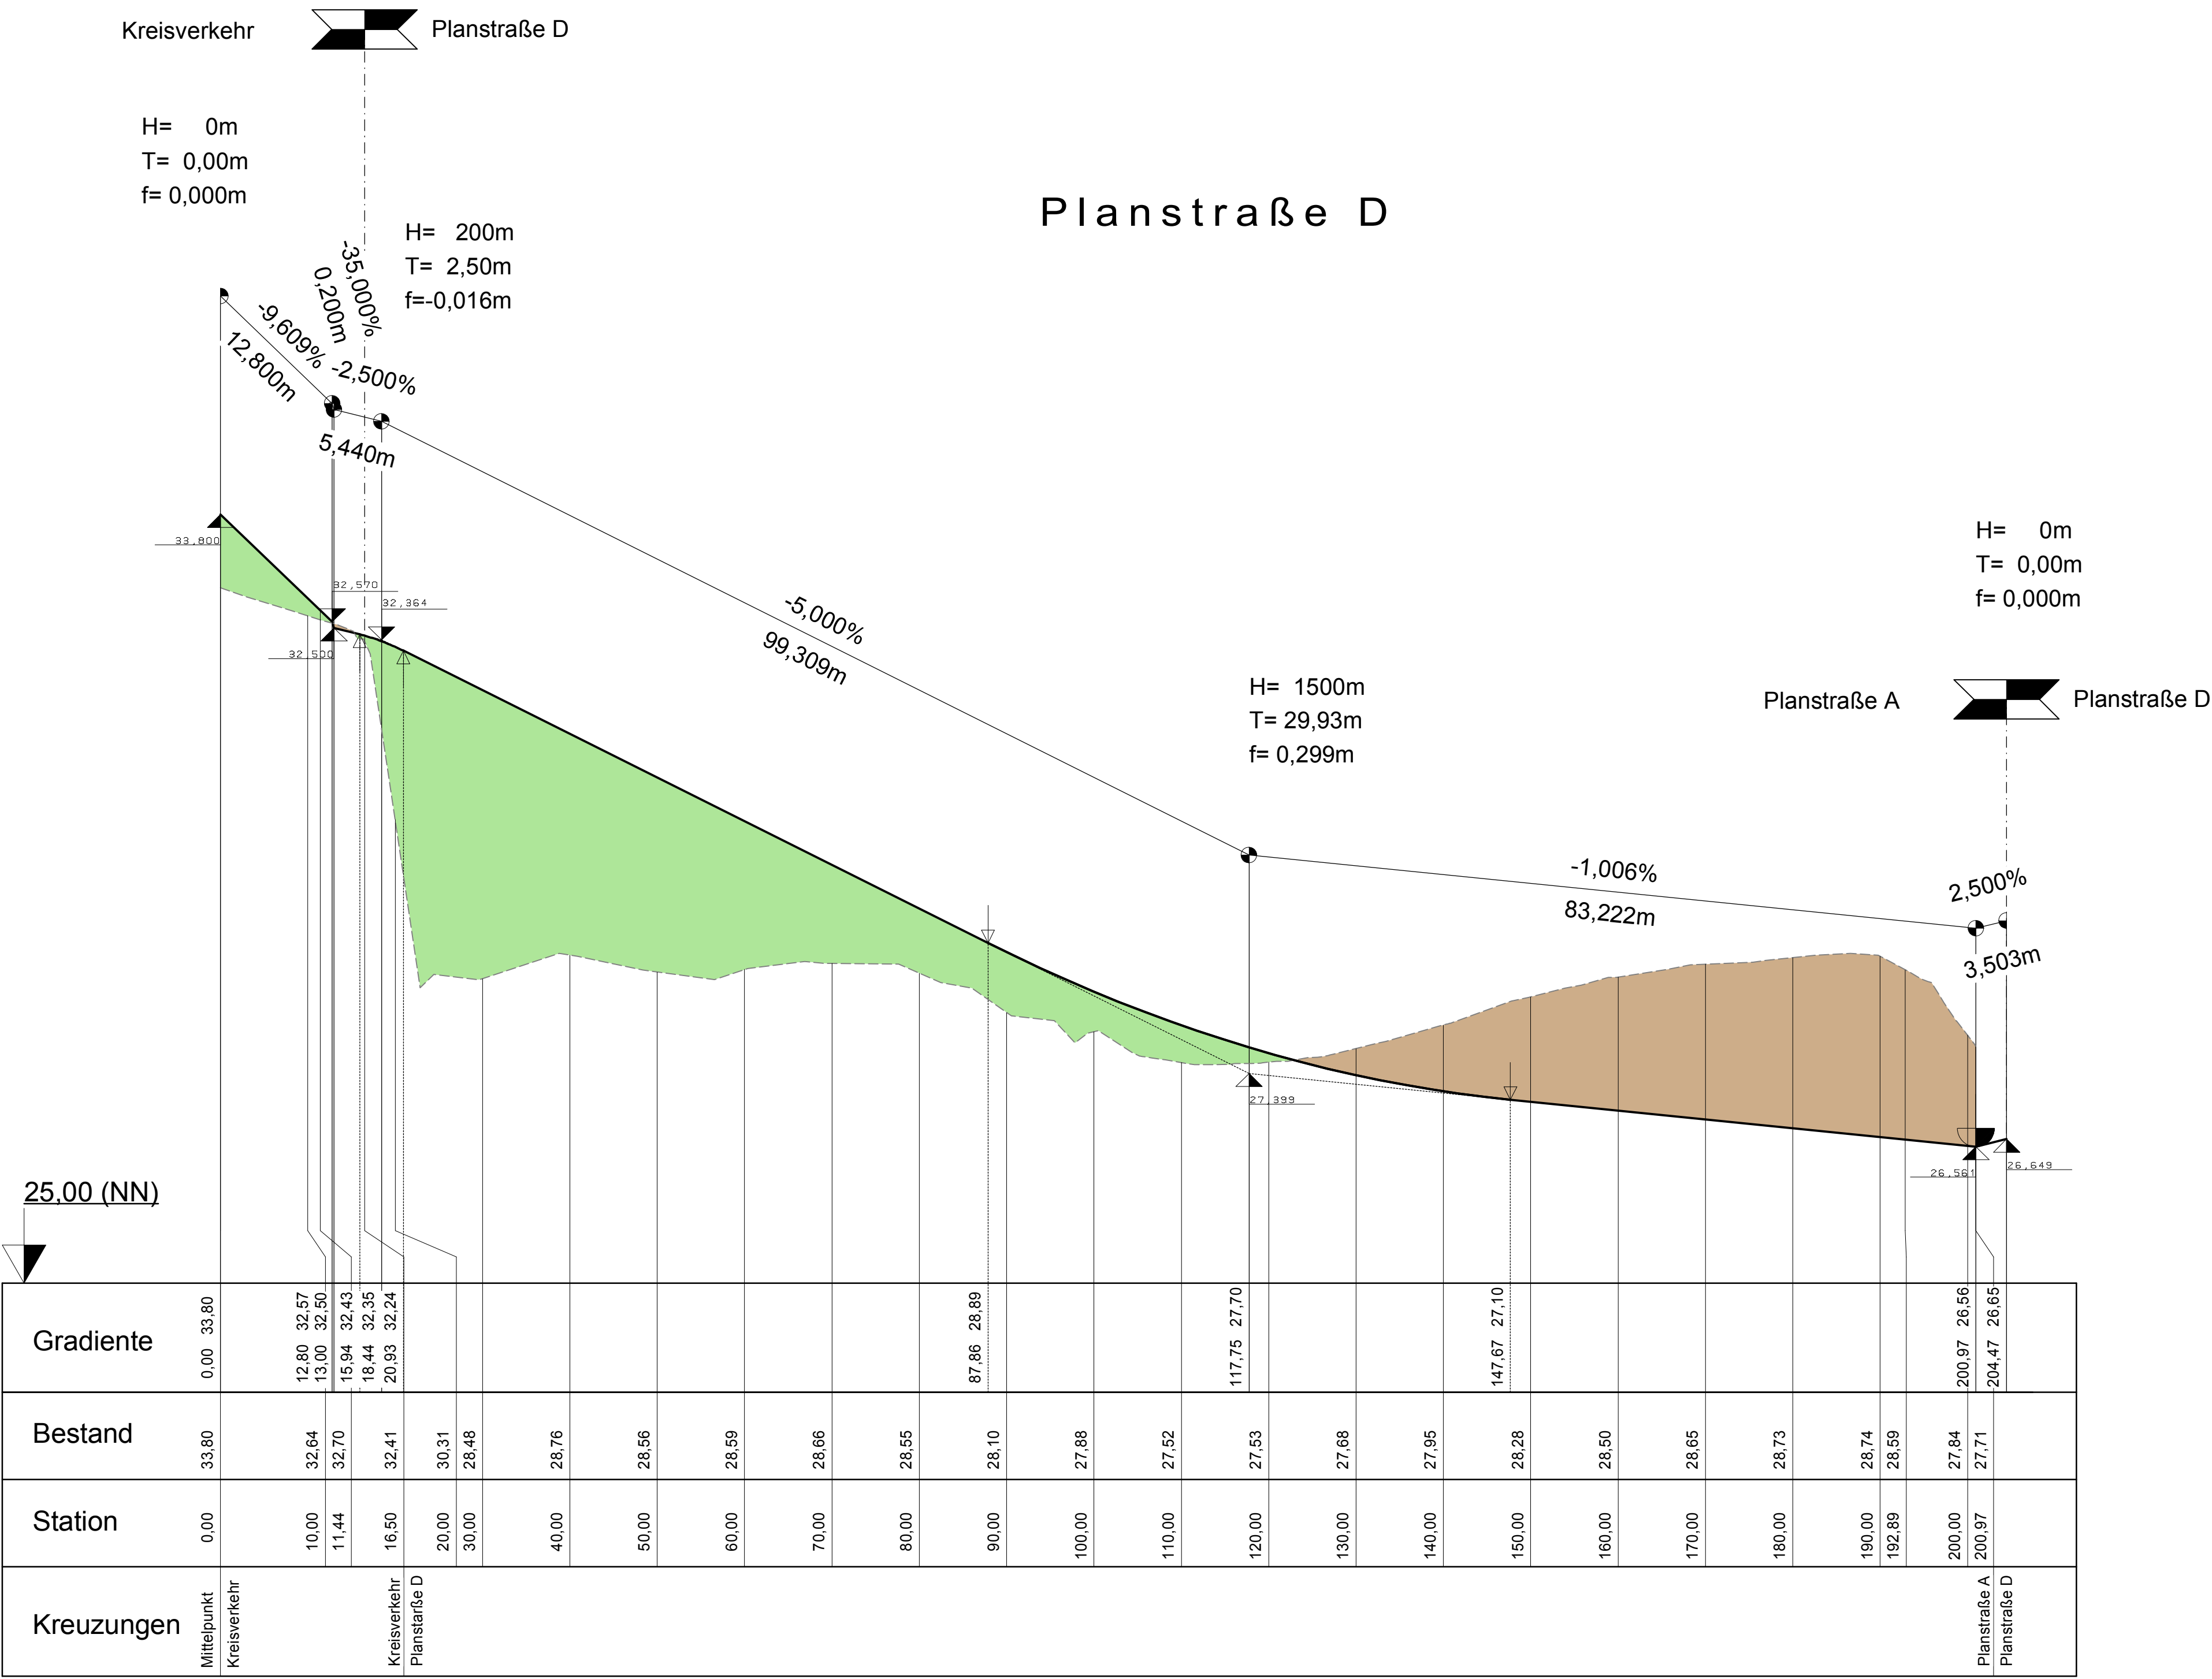

INDEX	DATUM	ART DER ÄNDERUNG	BEARBEITET	GEPRÜFT

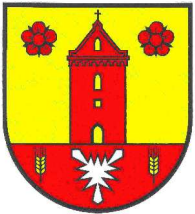

AUFTRAGGEBER
Gemeinde Schönkirchen
über das Amt Schrevenborn
Dorfplatz 2
24226 Heikendorf

DATUM 18.07.2017	BAUVORHABEN Erschließung des B-Planes 44 in der Gemeinde Schönkirchen	MASSSTAB 1 : 500 / 50
GEZEICHNET Heppner		PROJEKT-NR. 2015-212
BEARBEITET Hannich	PLANBEZEICHNUNG Längsschnitt Straßenbau Planstraße D	PLAN-NR. E 15.212 6.1
GEPRÜFT Hannich		



IBL
Ing.- Büro Levsen GbR
Neuheikendorfer Weg 37a
D 24226 Heikendorf
Tel. +49(431) 570 945-0
Fax 570 945-20
alevsen@ib-levsen.de



IPP
Ingenieure für Bau, Umwelt
und Stadtentwicklung
IPP Ingenieurgesellschaft
Possel u. Partner GmbH & Co. KG
Rendsburger Landstr. 196-198
D 24113 Kiel
Tel. +49(431) 6 49 59-0 Fax 6 49 59-59
info@ipp-kiel.de www.ipp-kiel.de