



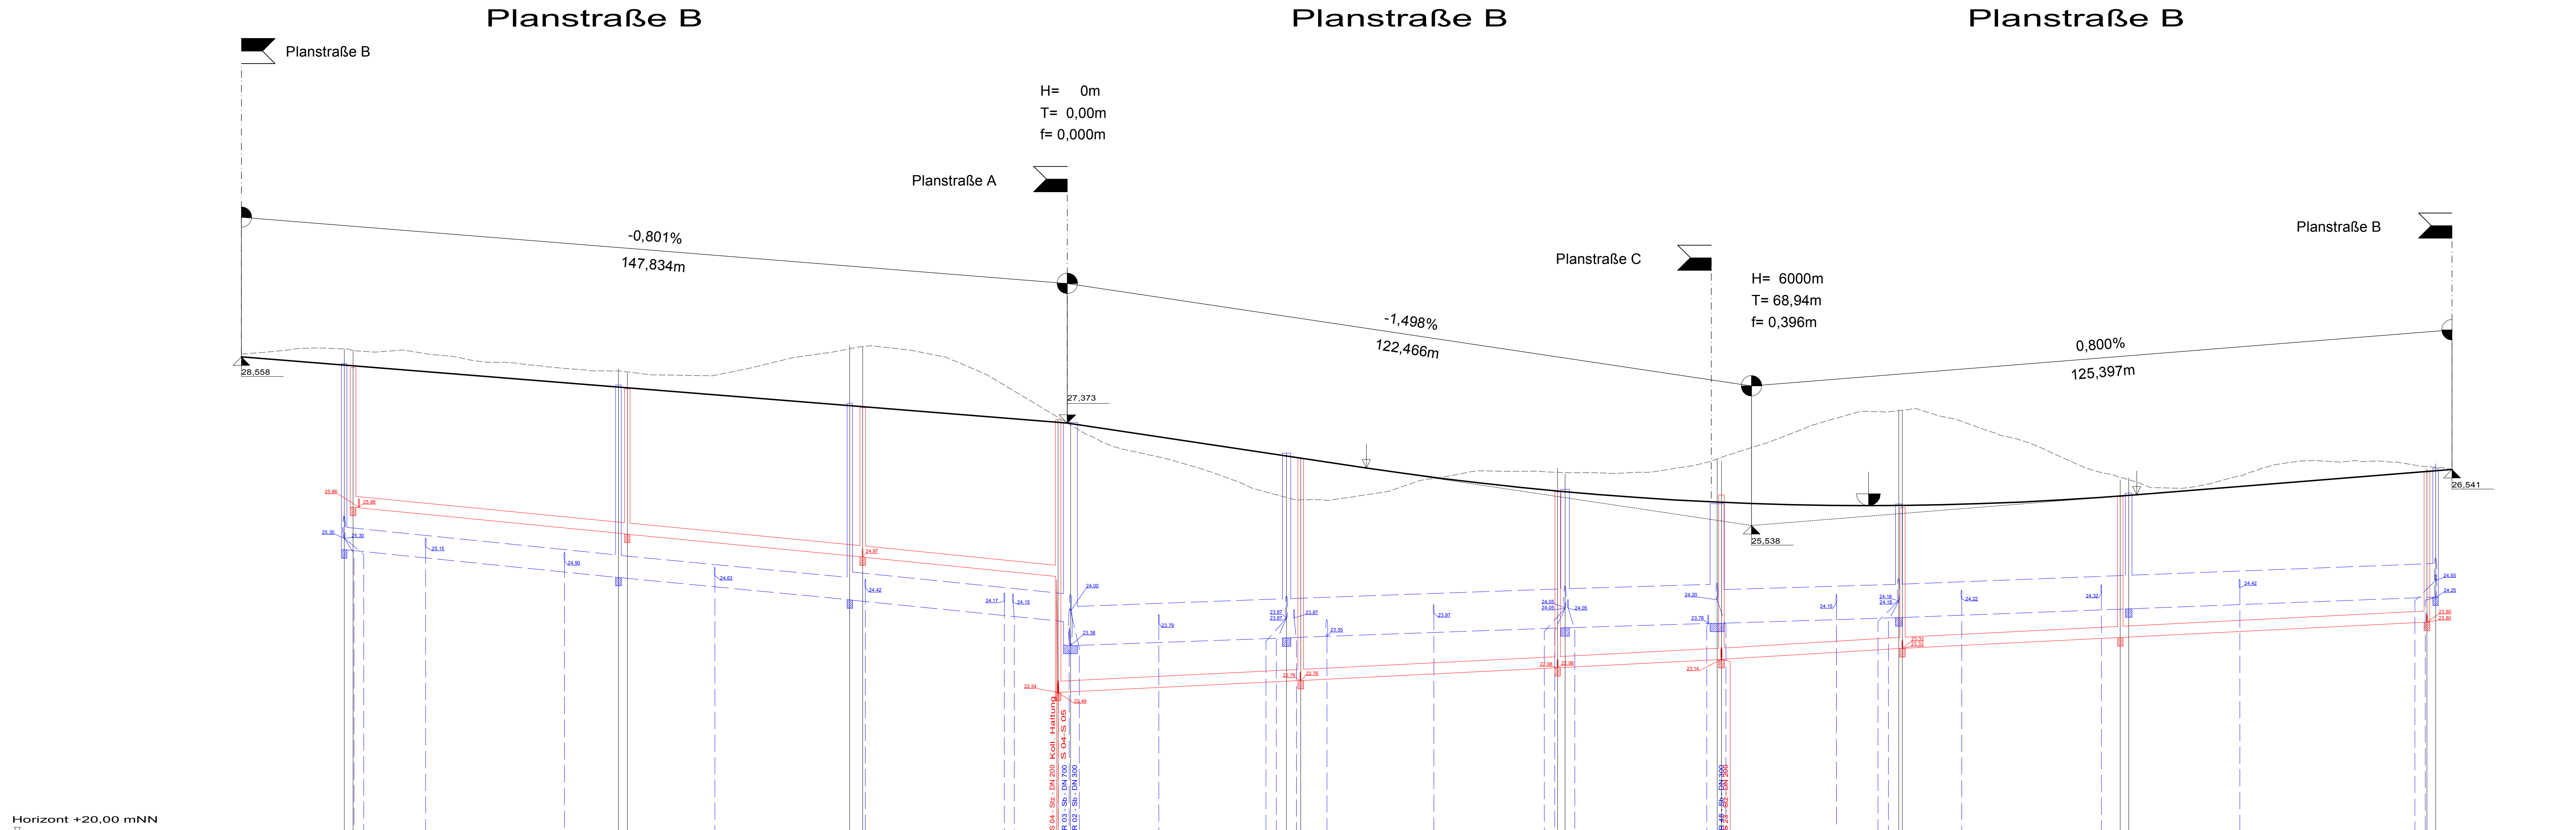

OK Gelände	[mNN]	28.69	28.33	28.76	27.26	26.05	26.45	26.72	27.60	26.39	26.63
Schachtbezeichnung		R 06	R 07	R 08	R 03	R 09	R 14	R 15	R 16	R 17	R 18
OK Deckel	[mNN]	28.42	28.05	27.72	27.38	26.83	26.18	25.92	25.92	26.11	26.55
Sohle Einlauf	[mNN]		24.60	24.20	23.60	23.52	23.70	23.78	23.68	24.04	24.25
Sohle Auslauf	[mNN]	25.10	24.60			23.02	23.70	23.78	23.68	24.04	
Schachtabstand	[m]		49.08				27.22		32.50		54.93
Gefälle	[%]		1.02				0.29		0.31		0.38
DN	[mm]		400				700		600		
Material						S b					

Schachtbezeichnung		S 01	S 02	S 03	S 04	S 16	S 21	S 22	S 28	S 27	S 26
OK Deckel	[mNN]	28.36	27.98	27.64	27.42	26.73	26.13	26.08	25.85	26.05	25.49
Sohle Einlauf	[mNN]		25.38	24.97	24.62	22.76	22.89	23.14	23.33	23.53	23.80
Sohle Auslauf	[mNN]	25.86	25.38	24.97	24.64	22.76	22.89	23.14	23.33	23.53	
Schachtabstand	[m]		48.00								
Gefälle	[%]										
DN	[mm]		1.00								
Material						200		0.50			
						Stz					

INDEX	DATUM	ART DER ÄNDERUNG	BEARBEITET	GEPRÜFT

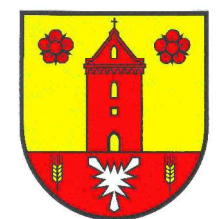

AUFTRAGGEBER
Gemeinde Schönkirchen
über das Amt Schrevenborn
Dorfplatz 2
24226 Heikendorf

DATUM
18.07.2017

GEZEICHNET
Heppner

BEARBEITET
Hannich

GEPRÜFT
Hannich

BAUVORHABEN
Erschließung des B-Planes 44
in der Gemeinde Schönkirchen

PLANBEZEICHNUNG
Längsschnitt Kanalbau
Planstraße B

MASSSTAB
1 : 500 / 50

PROJEKT-NR.
2015-212

PLAN-NR.
E 15.212
6.7

AUFTRAGNEHMER
**IBL**
Ingenieurgesellschaft
Neuhelkendorfer Weg 37a
D 24226 Heikendorf
Tel. +49(431) 570 945-0
Fax 570 945-20
alevsen@b-levsen.de

PLANVERFASSTER
**iPP**
Ingenieurgesellschaft
Pessel u. Partner GmbH & Co. KG
Reichsbürger Landstr. 196-198
D 24113 Kiel
Tel. +49(431) 49 59-0 Fax 49 59-59
info@ipp-kiel.de www.ipp-kiel.de